


data sucha 6/19

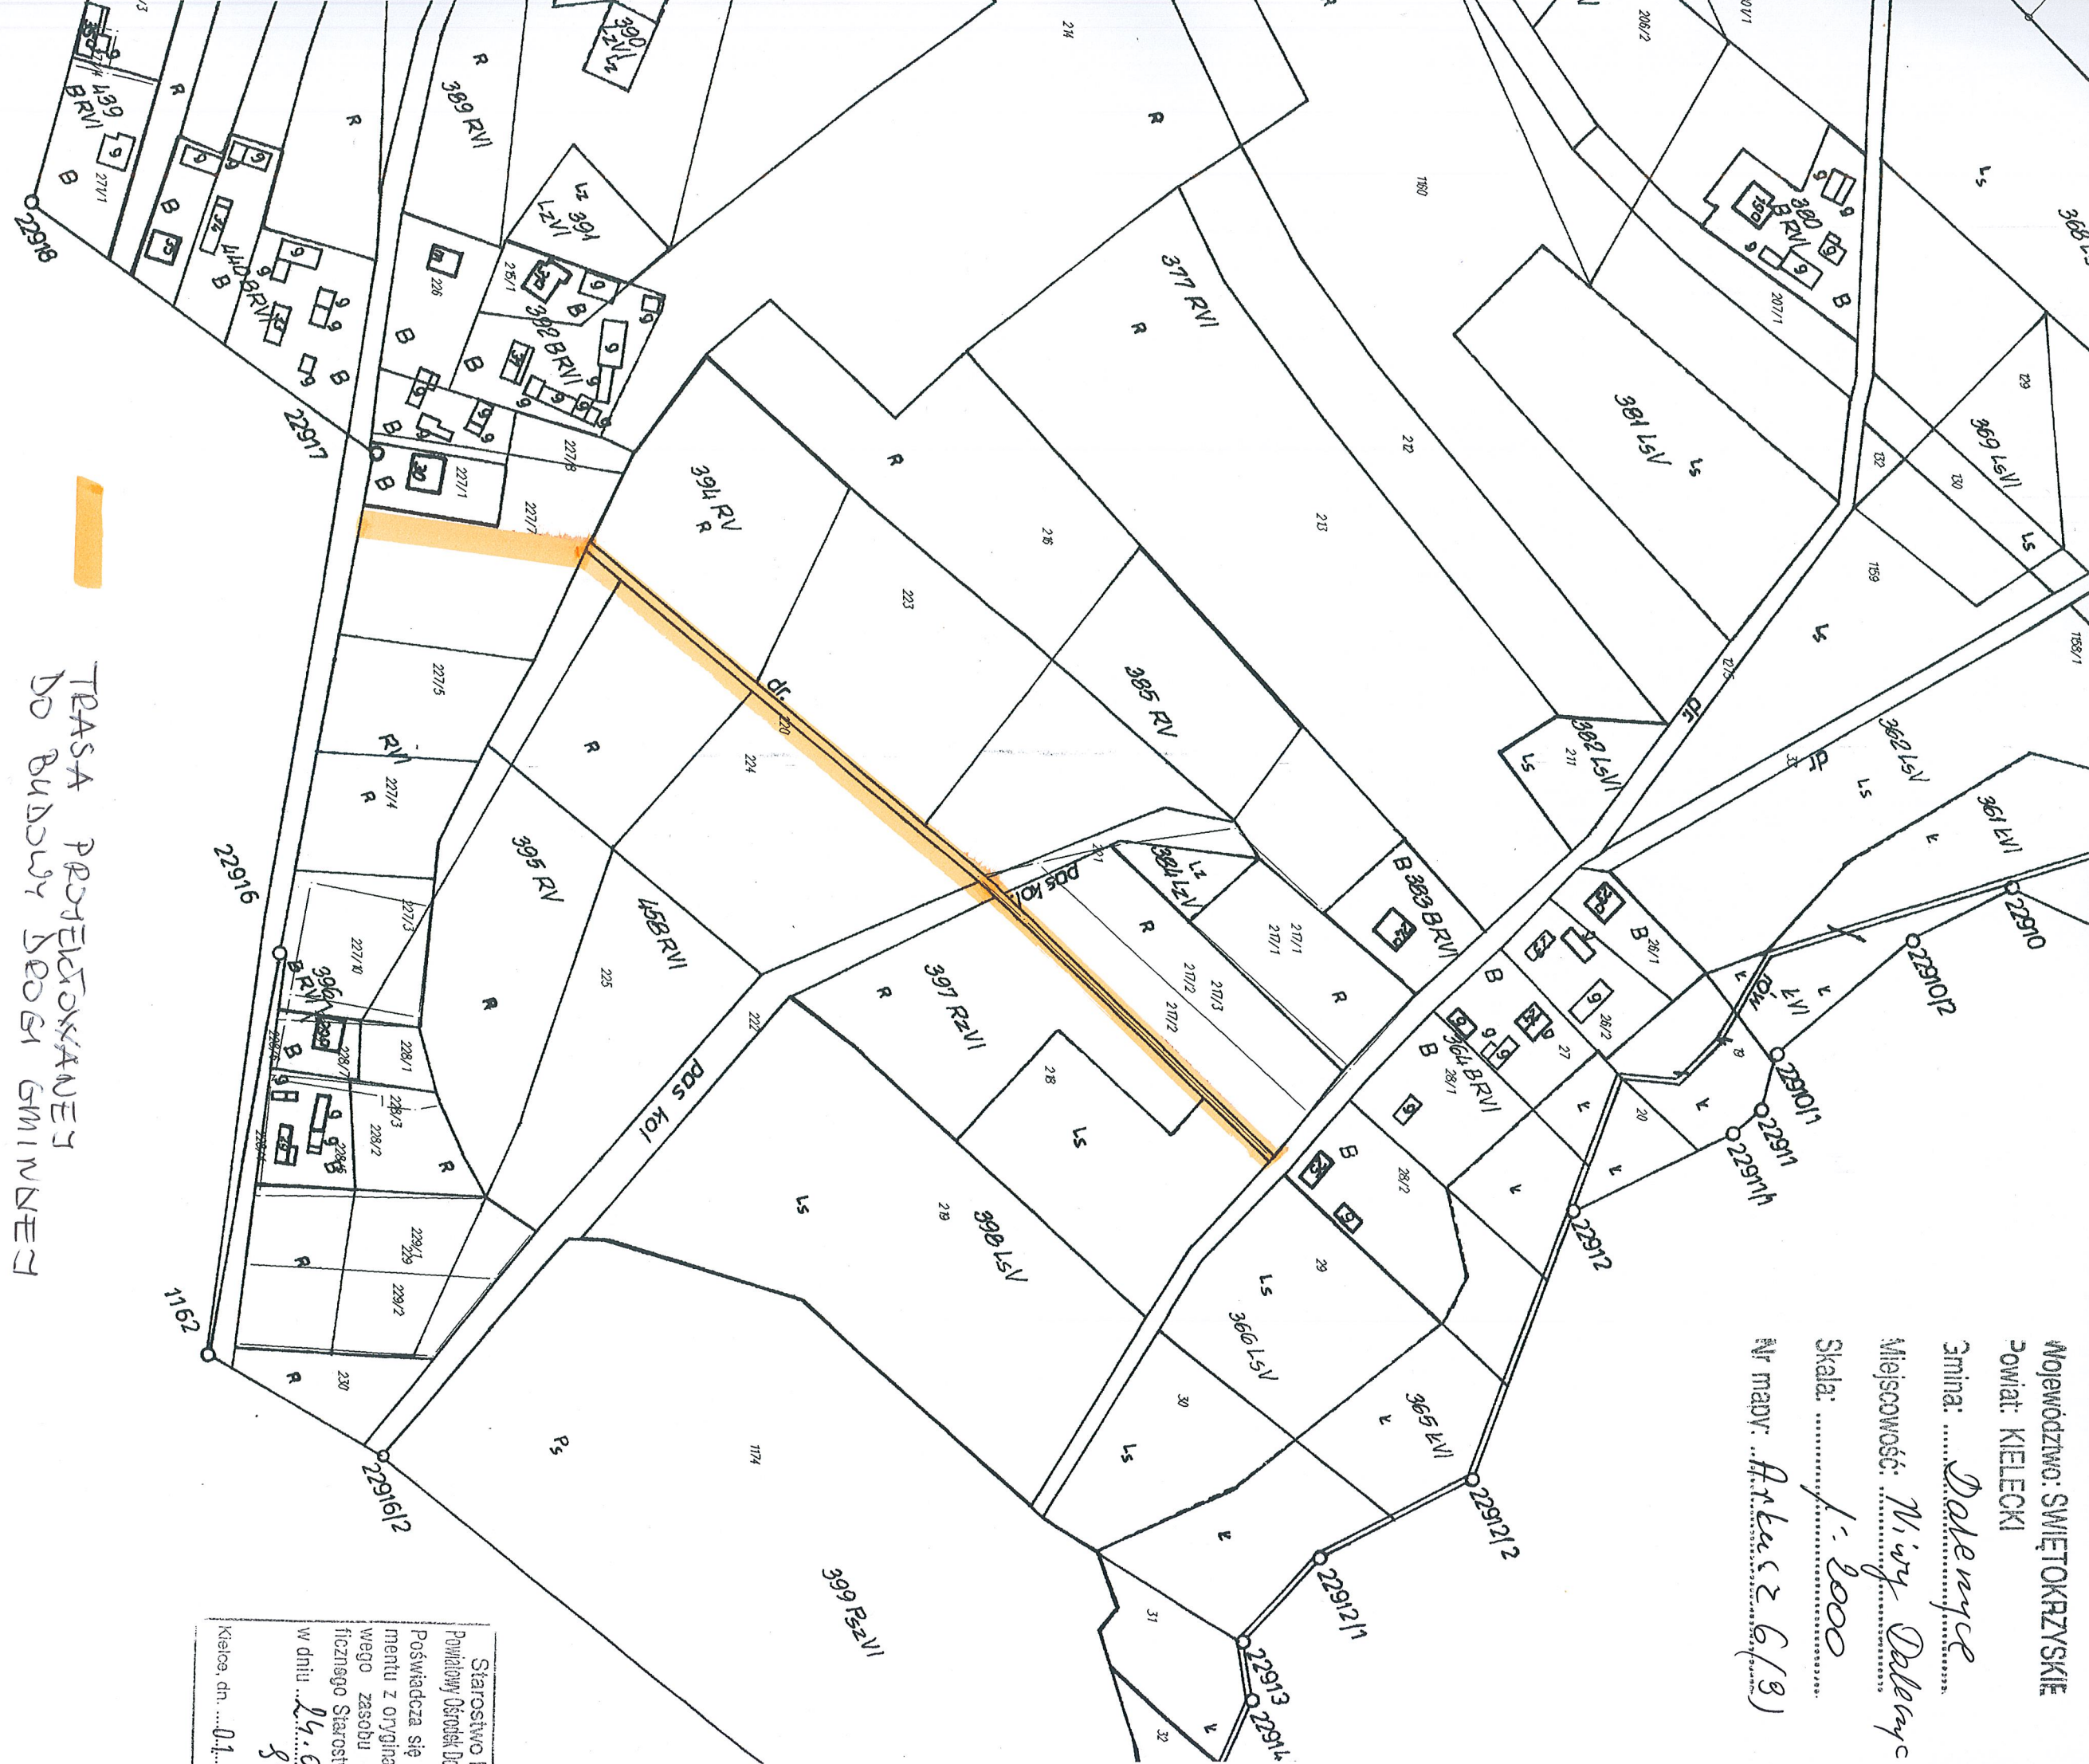

TRASA PROJEKCYJNA DO BUDOWY SEOWI GMINNEJ

Województwo: **ŚWIĘTOKRZYSKIE**
 Powiat: **KELECKI**
 Gmina: **Daleszyce**
 Miejscowość: **Miary Daleszyce**
 Skala: **1:2000**
 Nr mapy: **Arka 2 6(13)**

Starostwo i
 Powiatowy Ośrodek De
 Poświadczam się
 mentu z orygina
 wego zasobu
 ficznego Starost
 w dniu **24.6**
2008
 Kielce, dn. ... 01...

Starostwo Powiatowe
 w Kielcach
 Powiatowy Ośrodek
 Dokumentacji Technicznej
 w dniu **24.6.08**
 Nr
 paragraf **15**

Zgodnie z art. 18 ustaw
 - Prawo geodezyjne
 / t.j. Dz. U. 2000r. Nr. 16
 rozporządzenie
 oraz reprodukcje
 rozporządzenia i roz
 mapy wymaga zezwolen