PROFIL DRENAŻU
skala 1:500/1:00

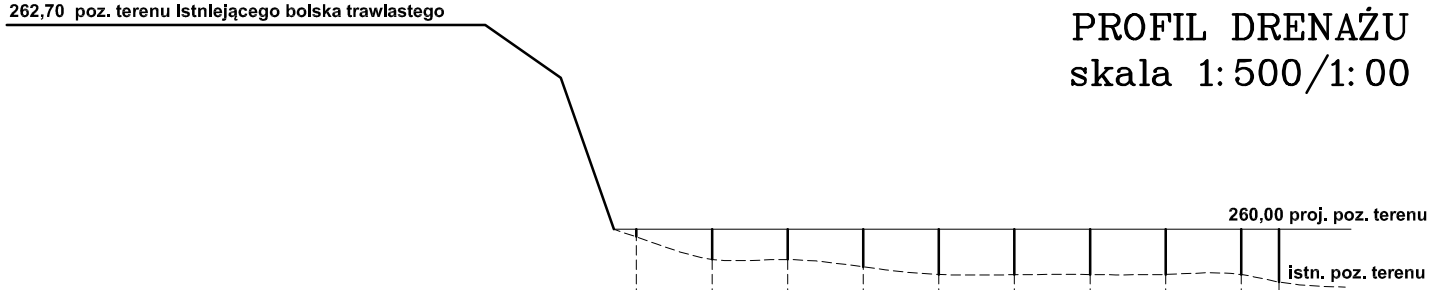

	studzienka inspekcyjna kanalizacyjna	DN600 z osadnlklem H=0,5m	studzienka Inspekcyjna kanallzacyjna	DN600 z osadnikiem H=0,5m	studzienka inspekcyjna kanalizacyjna	DN600 z osadnlklem H=0,5m	studzienka Inspekcyjna kanallzacyjna	DN600 z osadnikiem H=0,5m	studzienka inspekcyjna kanalizacyjna	DN600 z osadnlklem H=0,5m	studzienka Inspekcyjna kanallzacyjna	DN600 z osadnikiem H=0,5m	studzienka inspekcyjna kanalizacyjna	DN600 z osadnlklem H=0,5m	studzienka połączeniowa kanalizacyjna DN600	studnla szczelna	
RZĘDNA TERENU PROJEKTOWANEGO	260,00		260,00		260,00		260,00		260,00		260,00		260,00		260,00	260,00	
RZĘDNA TERENU ISTNIEJĄCEGO	259,90		259,60		259,60		259,50		259,40		259,40		259,40		259,40	259,30	
RZĘDNA DNA	259,00		258,95		258,91		258,86		258,82		258,77		258,73		258,64	258,62	
ZAGŁEBIENIE	1,00		1,05		1,09		1,14		1,18		1,23		1,27		1,36	1,38	
ODLEGŁOŚĆI (m)		9,00		9,00		9,00		9,00		9,00		9,00		9,00		9,00	3,00
SPADEK / DŁUGOŚĆ		0,5% L=63,0													0,5% L=12,0		
MATERIAŁ		PCV Ø200													PCV Ø200		
DŁUGOŚĆ	0,00	9,00	18,00	27,00	36,00	45,00	54,00	63,00	72,00	75,00							
	D1	D2	D3	D4	D5	D6	D7	D8	D9	D10							

projekt:

Budowa kompleksu sportowego w skład którego wchodzą: boisko do piłki nożnej, budynek sanitarno-szatniowy wraz z niezbędną infrastrukturą techniczną i zagospodarowaniem terenu na dz ew. nr 1448, 1449, 1438, 1435/2, 1437/3, 1437/2 w Daleszycach

inwestor	BRANŻA
Gmina Daleszyce 26-021 Daleszyce Plac Staszica 9	DRENAŻ
	DATA 04.2013

TYTUŁ RYS.

PROFIL DRENAŻU

KIERWNIK PROJEKTU		SKALA
mgr inż. Kamil Górski		1:500/ 1:100
PROJEKTOWAŁ mgr inż. Zdzisław Rzeszutek upr: 355/82		NR RYS. **I2**