


WARSTWY NAWIERZCHNI UTWARDZONEJ

skala 1:10

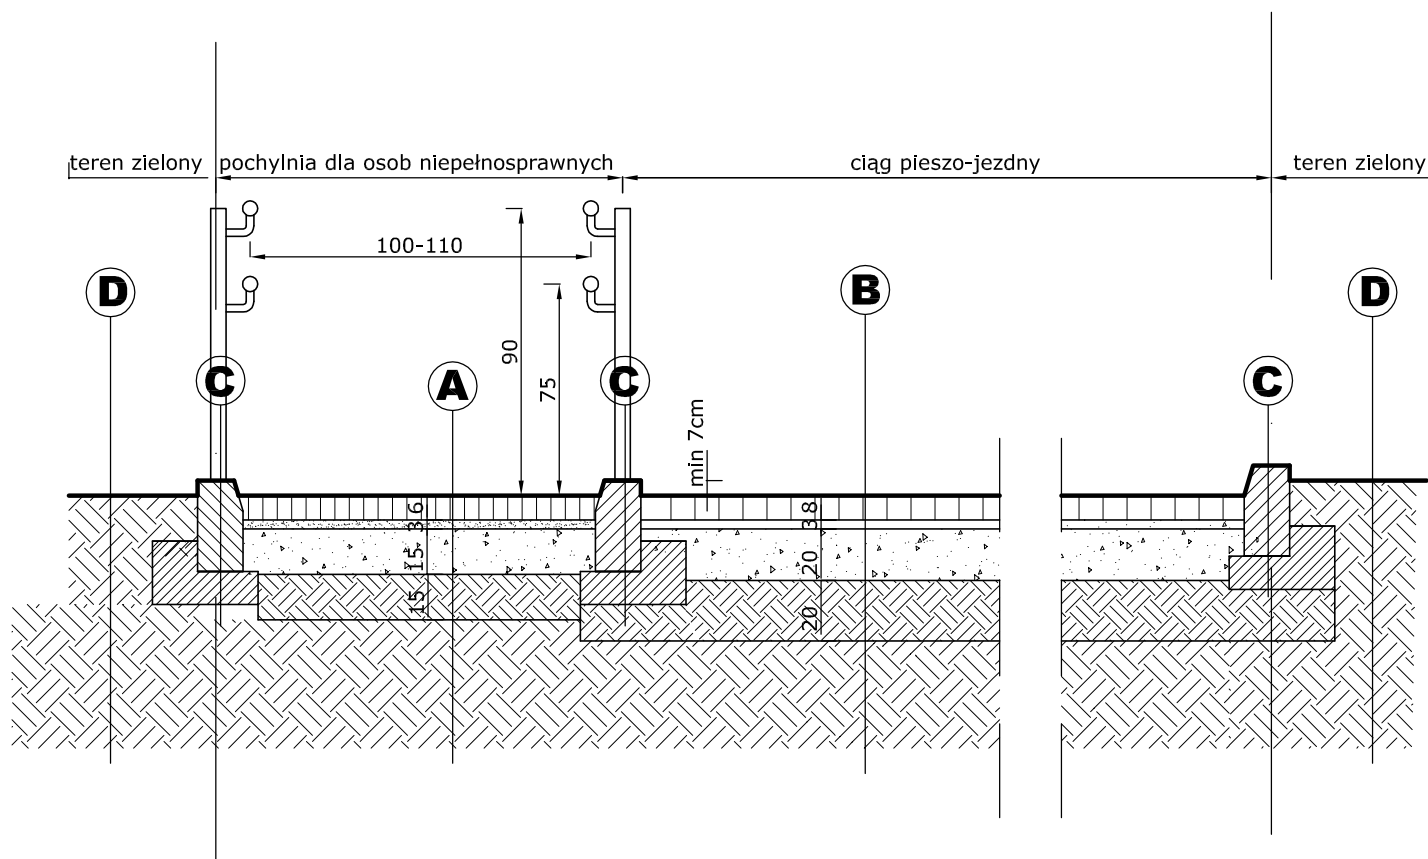

A

**kostka betonowa wibroprasowana szara - 6cm
podsypka cementowo piaskowa 1:4 - 3cm
kruszywo stabilizowane mechanicznie 15cm
grunt stabilizowany cem. Rm-2,5MPa 15cm
grynt rodzimy**

C

**krawężnik betonowy 15x30x100cm
ława z betonu B10 11x21x35cm**

D

grunt rodzimy

B

**kostka betonowa wibroprasowana szara - 8cm
podsypka cementowo piaskowa 1:4 - 3cm
kruszywo stabilizowane mechanicznie 20cm
grunt stabilizowany cem. Rm-2,5MPa 20cm
grynt rodzimy**

projekt: Budowa kompleksu sportowego w skład którego wchodzi: boisko do piłki nożnej, budynek sanitarno-szatniowy wraz z niezbędną infrastrukturą techniczną i zagospodarowaniem terenu na dz ew. nr 1448, 1449, 1438, 1435/2, 1437/3, 1437/2 w Daleszycach		
inwestor	Gmina Daleszyce 26-021 Daleszyce Plac Staszica 9	BRANŻA zagospodarowanie
		DATA 04.2013
TYTUŁ RYS.	WARSTWY NAWIERZCHNI UTWARDZONEJ	SKALA 1:10
PROJEKTOWAŁ mgr inż. Adam Rozwadowski upr. 34/78/KI		NR RYS. 11