


PRZEKRÓJ NAWIERZCHNI
– BRAMKA
skala 1:20

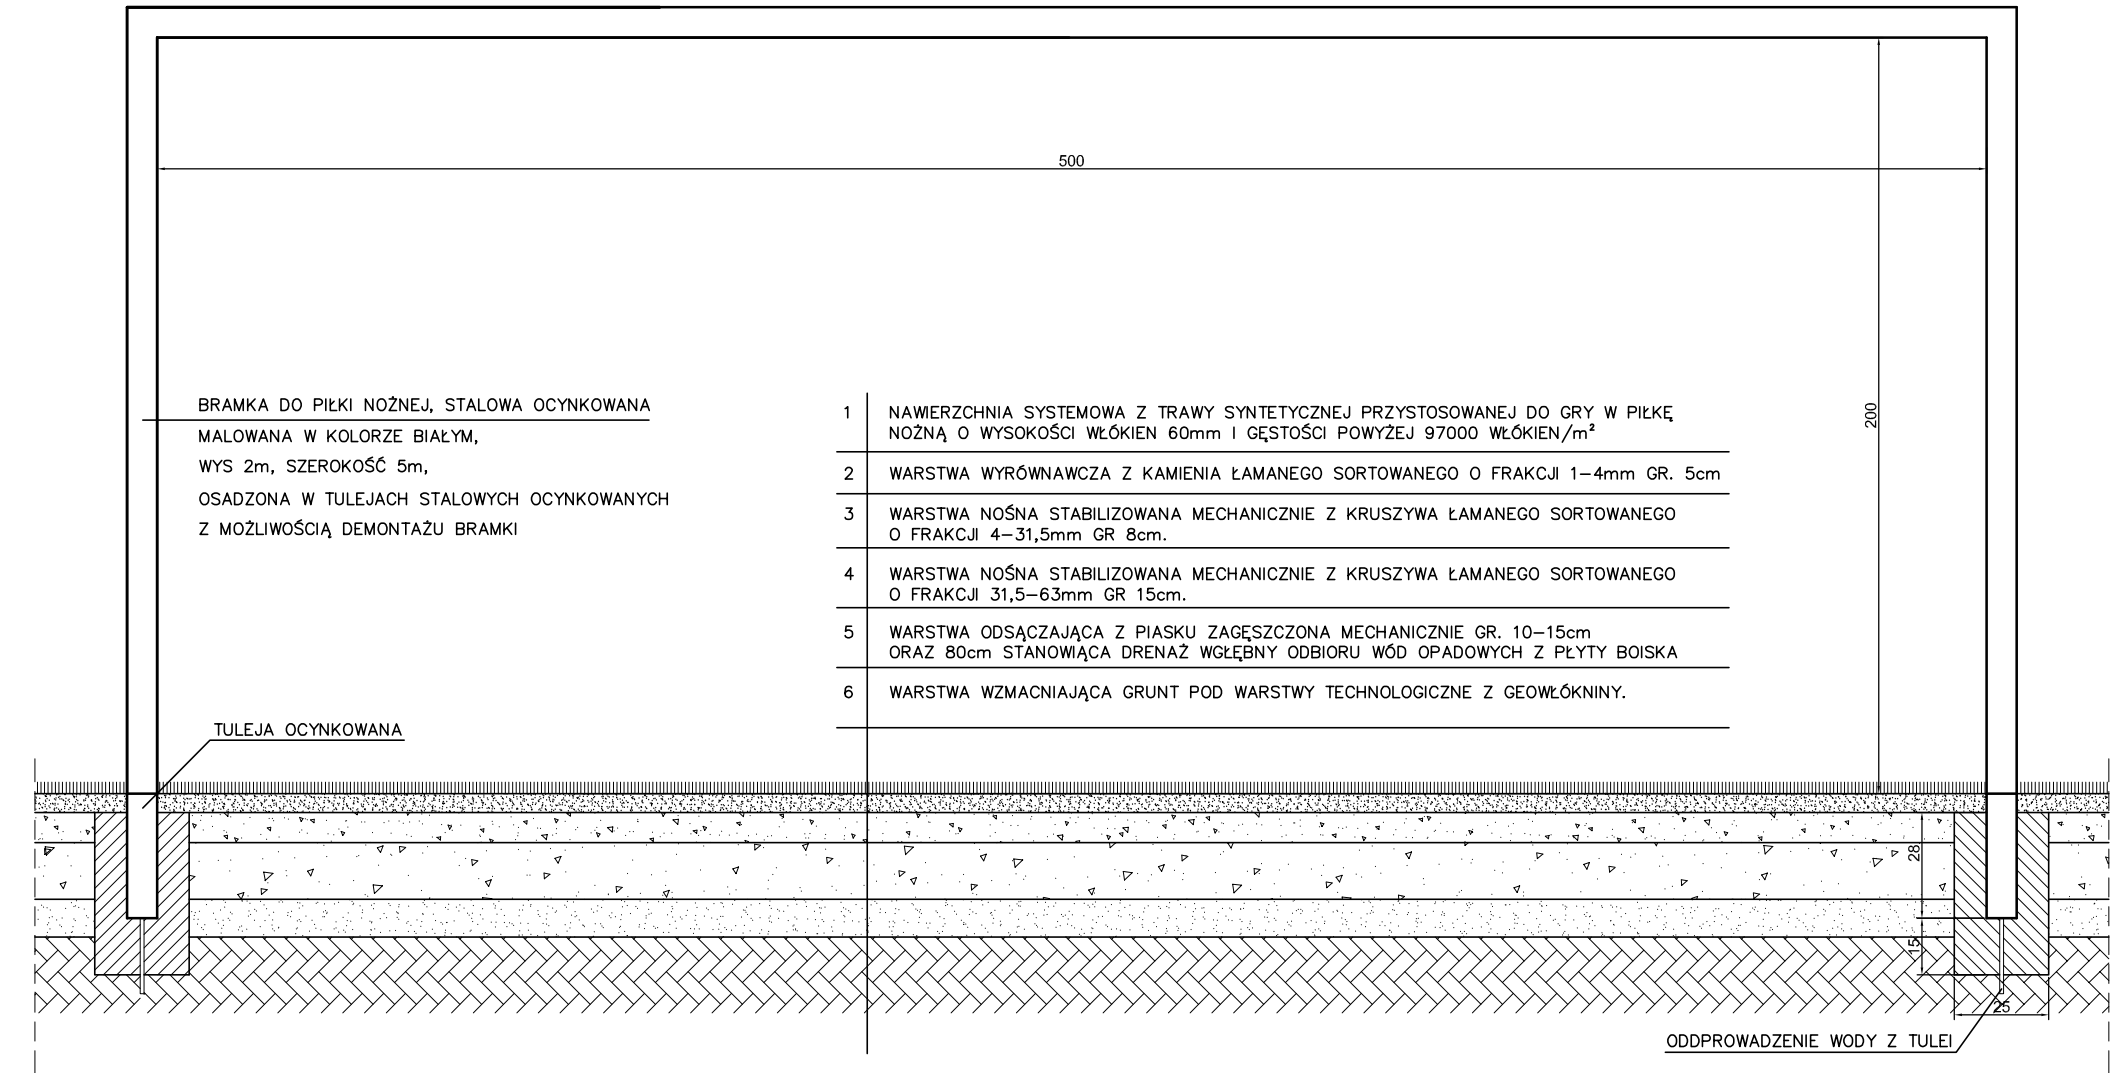

RZUT– BRAMKA
skala 1:20



UWAGA
Wszystkie linie nie mogą mieć więcej niż 10 cm szerokości.

projekt: Budowa kompleksu sportowego w skład którego wchodzi: boisko do piłki nożnej, budynek sanitarno-szatniowy wraz z niezbędną infrastrukturą techniczną i zagospodarowaniem terenu na dz ew. nr 1448, 1449, 1438, 1435/2, 1437/3, 1437/2 w Daleszycach		
linwestor	Gmina Daleszyce 26-021 Daleszyce Plac Staszica 9	BRANŻA
		DATA 04.2013
TYTUŁ RYS. PRZEKRÓJ NAWIERZCHNI - BRAMKA		
KIERWNIK PROJEKTU/OPRACOWAŁ mgr inż. Kamil Górski		SKALA 1:20
PROJEKTOWAŁ mgr inż. arch. Waldemar Pieślak upr. 67/KI/71		NR RYS. 2
SPRAWDZIŁ mgr inż. Adam Rozwadowski upr. 34/78/KI		