
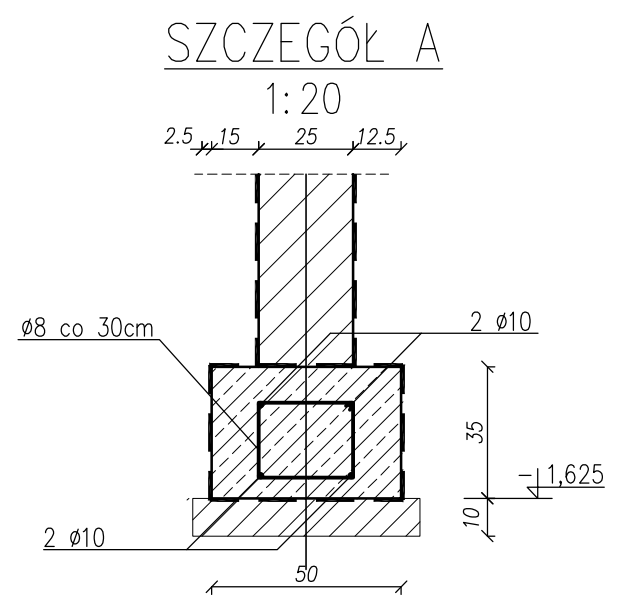
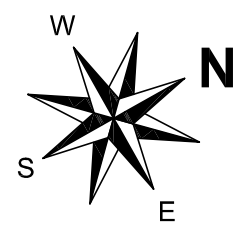


BUDYNEK SANITARNO-SZATNIOWY
RZUT FUNDAMENTÓW
skala 1: 50

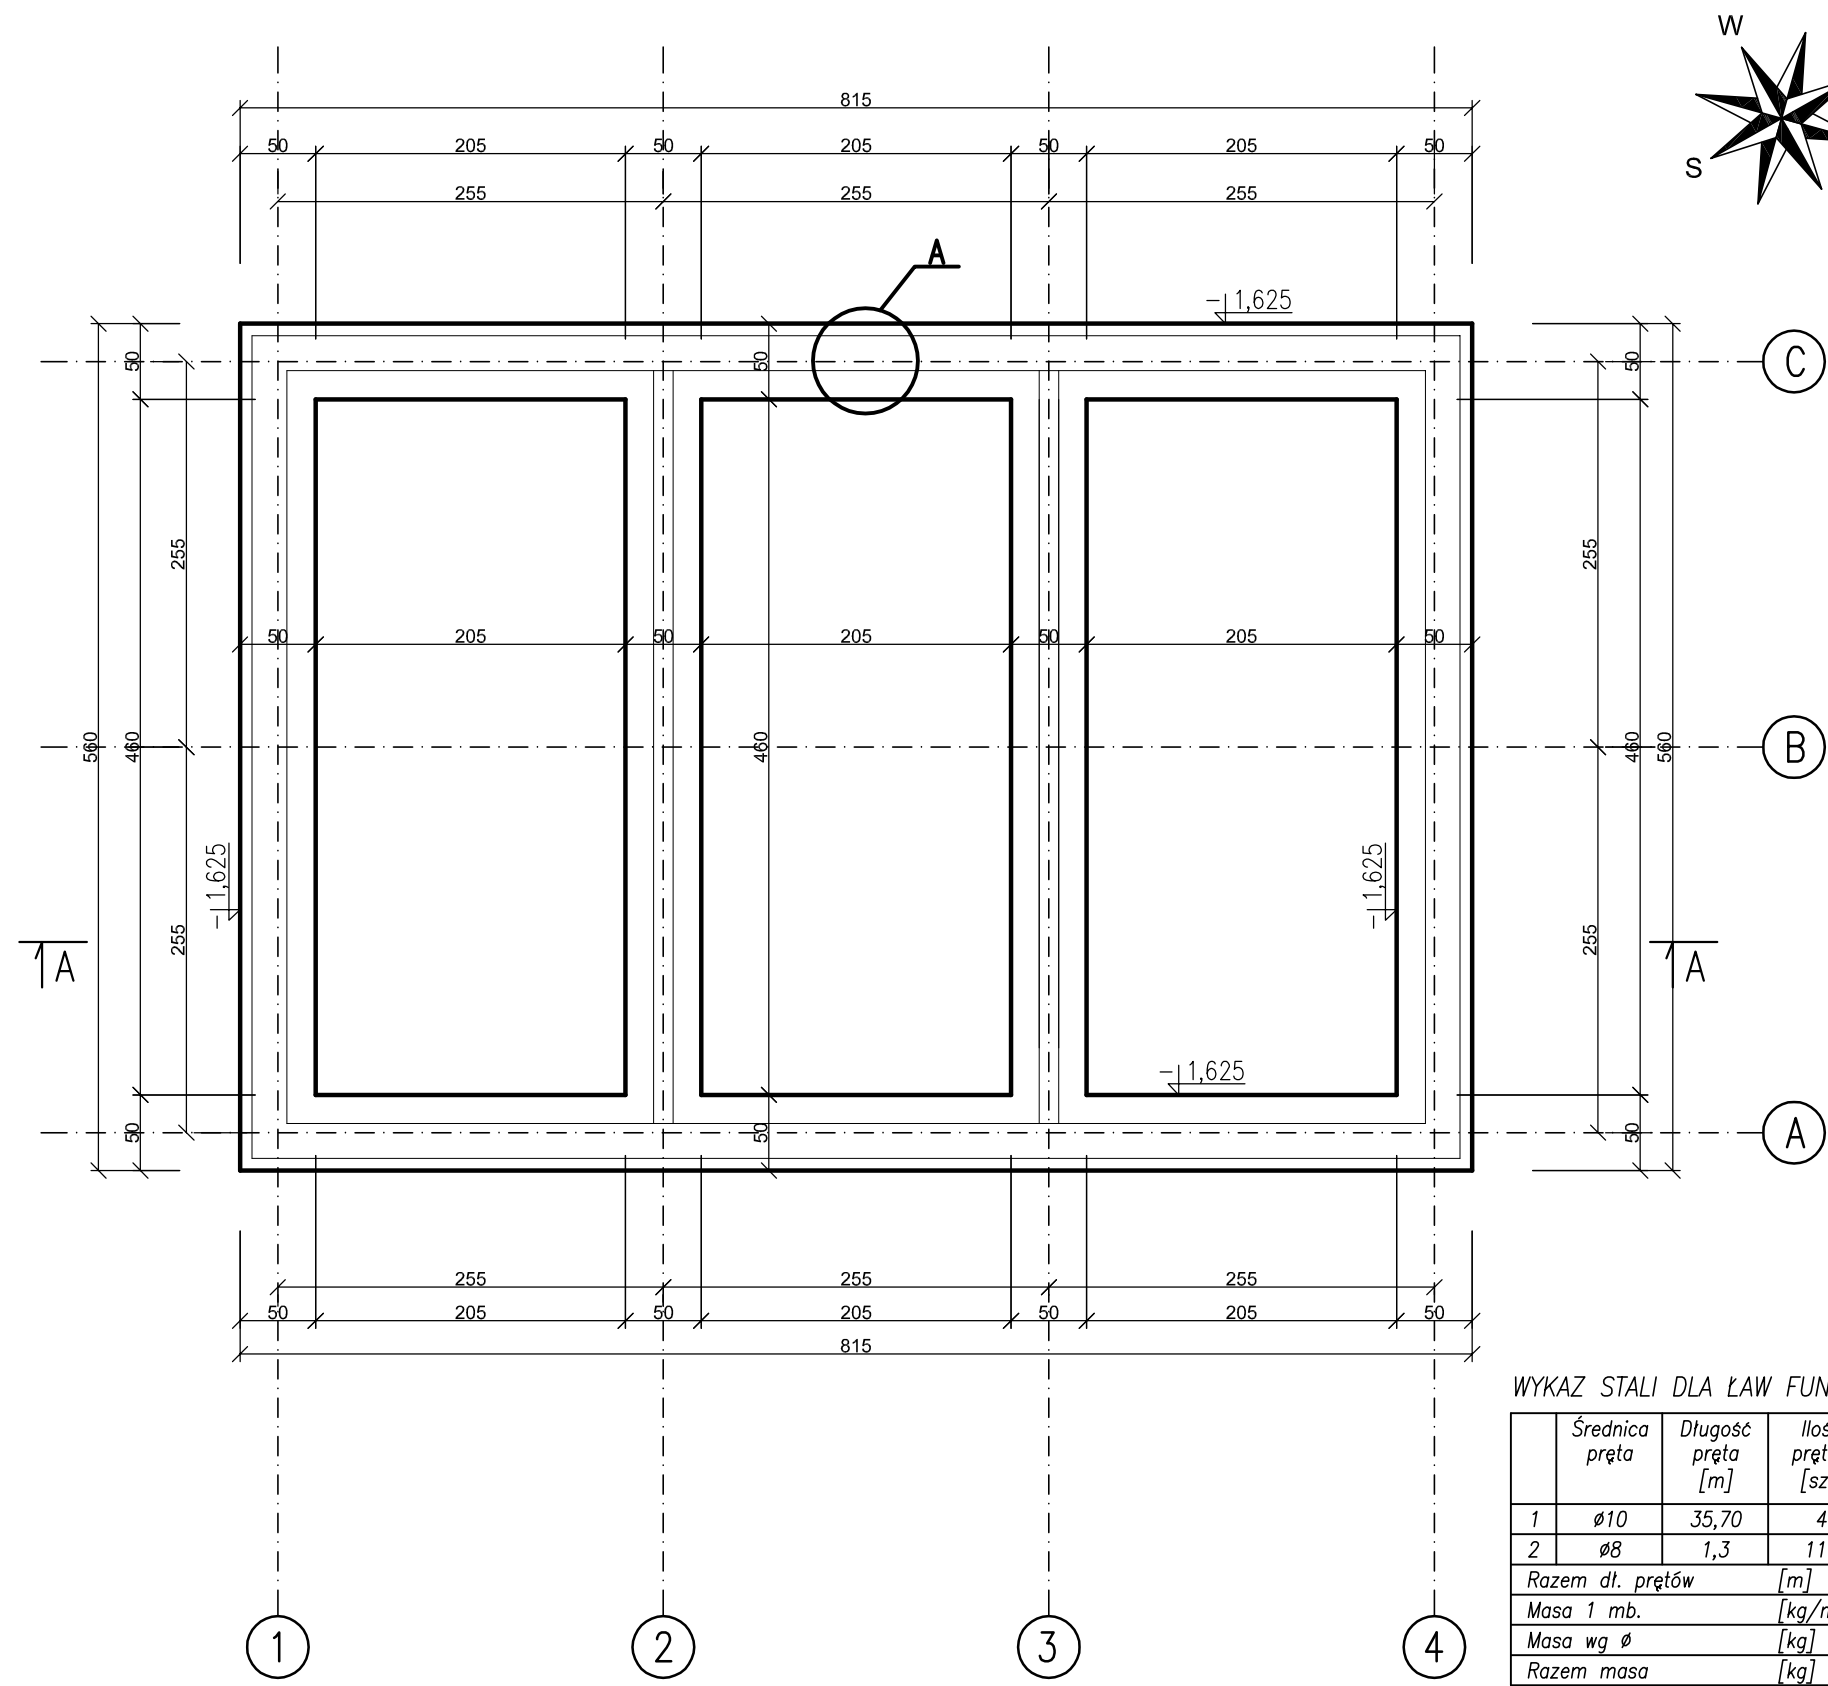

- UWAGA**
- POD FUNDAMENTAMI WYKONAĆ WARSTWĘ CHUDEGO BETONU MIN 10cm.
 - OSIE ŚCIAN TYCZYĆ GEODEZYJNIE
 - WYKOPY CHRONIĆ PRZED ZAŁANIEM WODĄ
 - ŚCIANY FUNDAMENTOWE MUROWANE Z BŁOCKÓW BETONOWYCH DO WYSOKOŚCI IZOLACJI POZIOMEJ
 - PODANY POZIOM POSADOWIENIA: WIERZCH CHUDEGO BETONU

WYKAZ STALI DLA ŁAW FUNDAMENTOWYCH

| | Średnica pręta | Długość pręta [m] | Ilość prętów [szt] | Razem dł. pręta [m] | |
|----------------------|----------------|-------------------|--------------------|---------------------|--------|
| | | | | St0S | A-III |
| 1 | Ø10 | 35,70 | 4 | | 142,80 |
| 2 | Ø8 | 1,3 | 119 | 154,70 | |
| Razem dł. prętów [m] | | | | 154,70 | 142,80 |
| Masa 1 mb. [kg/m] | | | | 0,395 | 0,617 |
| Masa wg Ø [kg] | | | | 61,11 | 88.11 |
| Razem masa [kg] | | | | 149,22 | |

Beton C20/25 (B25)
Stal A-0
Stal A-III

projekt:
Budowa kompleksu sportowego w skład którego wchodzi:
boisko do piłki nożnej, budynek sanitarno-szatniowy
wraz z niezbędną infrastrukturą techniczną
i zagospodarowaniem terenu na dz ew. nr
1448, 1449, 1438, 1435/2, 1437/3, 1437/2 w Daleszycach

linwestor
Gmina Daleszyce
26-021 Daleszyce
Plac Staszica 9

BRANŻA
ARCHITEKTURA
DATA
04.2013

TYTUŁ RYS.
BUDYNEK SANITARNO-SZATNIOWY
RZUT FUNDAMENTÓW

KIERWNIK PROJEKTU/OPRACOWAŁ
mgr inż. Kamil Górski

PROJEKTOWAŁ
mgr inż. arch. Waldemar Pieślak
upr. 67/KI/71

SPRAWDZIŁ
mgr inż. Adam Rozwadowski
upr. 34/78/KI

SKALA
1:50

NR RYS.
9