




ELEWACJA POŁUDNIOWO-ZACHODNIA

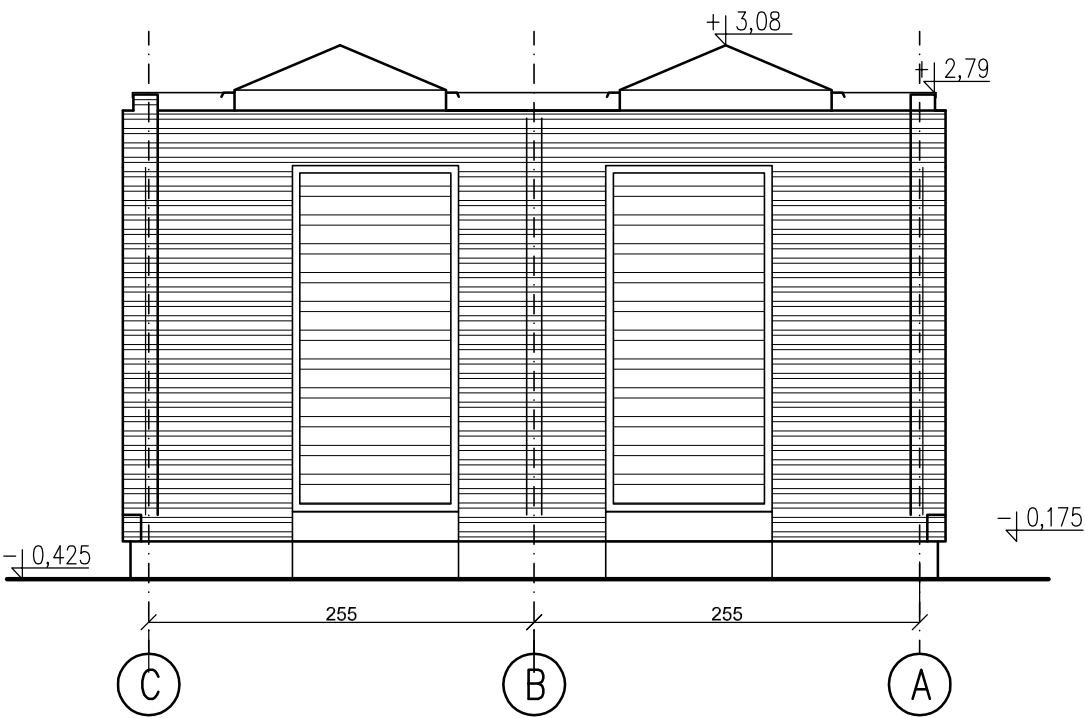


ELEWACJA POŁUDNIOWO-WSCHODNIA

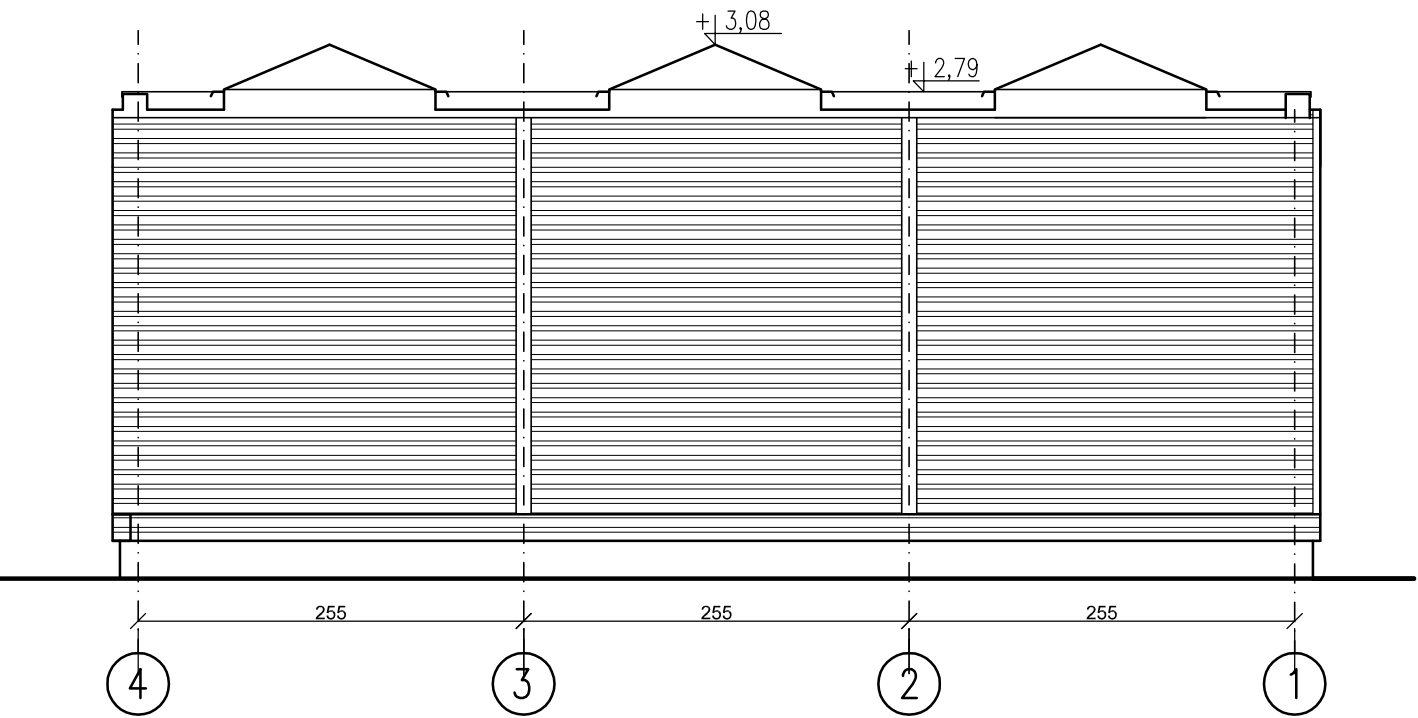

ELEWACJA PÓŁNOCNO-ZACHODNIA

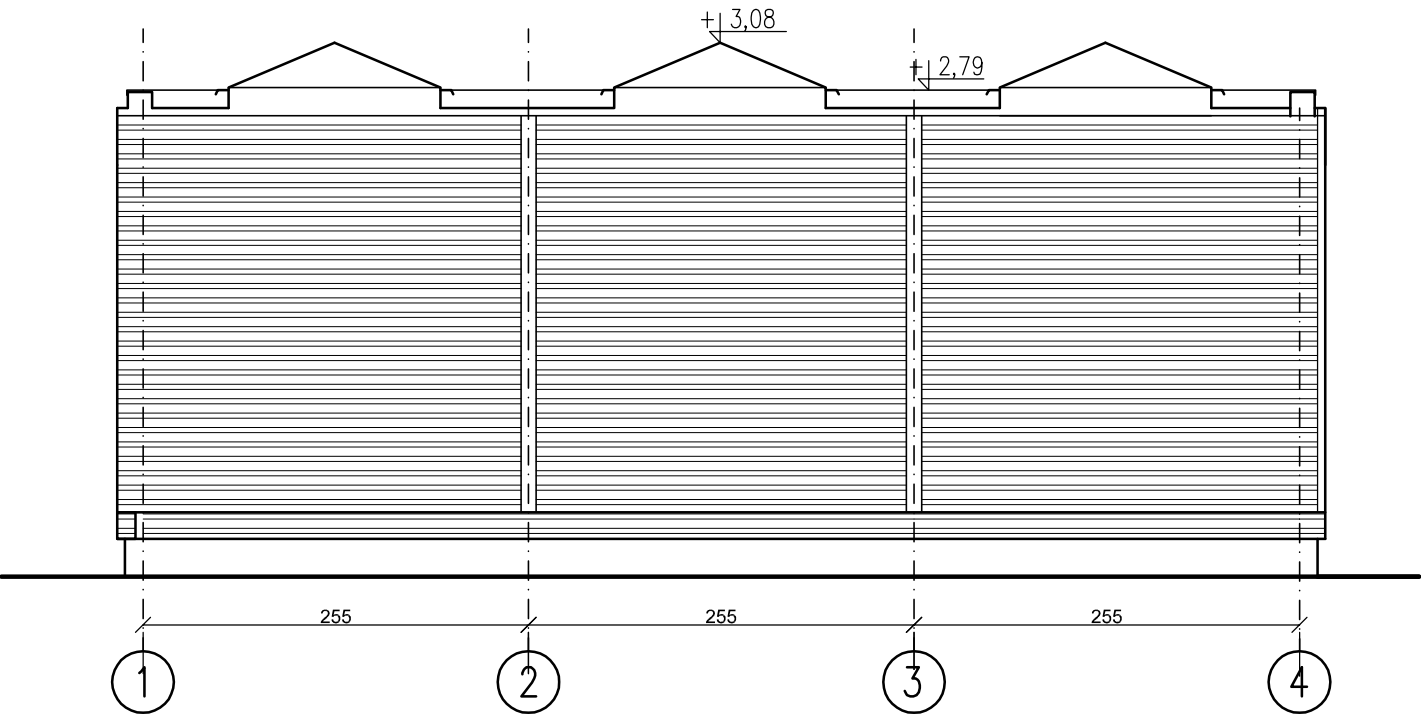

ELEWACJA PÓŁNOCNO-WSCHODNIA

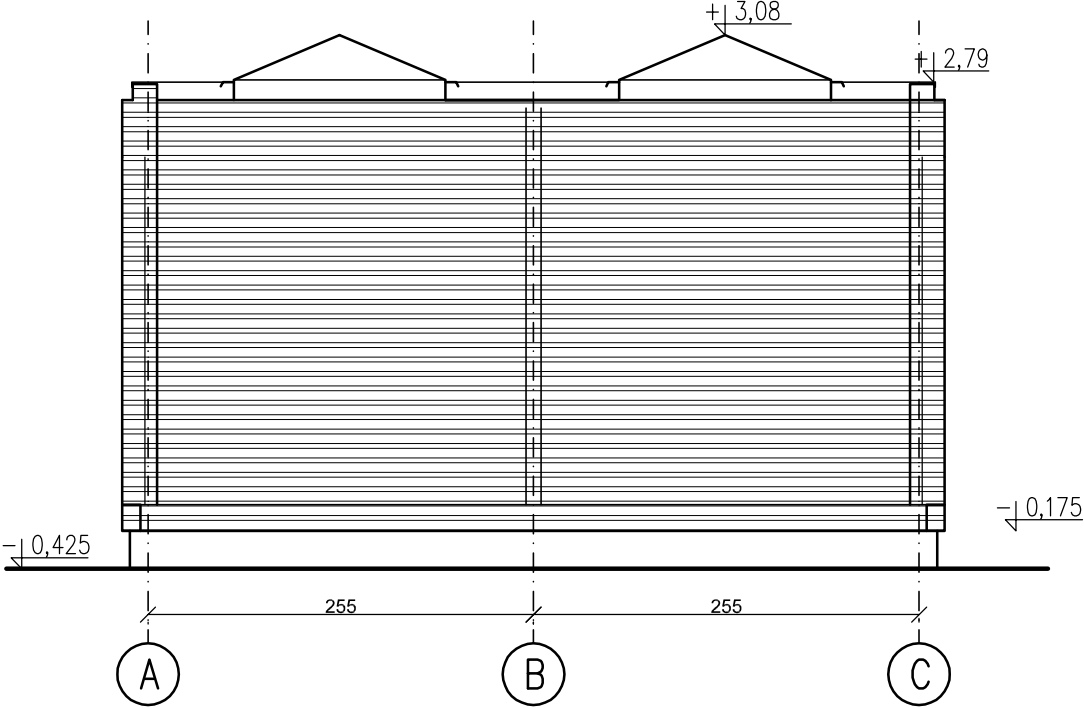

projekt: <b>Budowa kompleksu sportowego w skład którego wchodzi: boisko do piłki nożnej, budynek sanitarno-szatniowy wraz z niezbędną infrastrukturą techniczną i zagospodarowaniem terenu</b> na dz ew. nr 1448, 1449, 1438, 1435/2, 1437/3, 1437/2 w Daleszycach		
linwestor	Gmina Daleszyce 26-021 Daleszyce Plac Staszica 9	BRANŻA ARCHITEKTURA
		DATA 04.2013

TYTUŁ RYS. <b>BUDYNEK SANITARNO-SZATNIOWY ELEWACJE</b>		
KIERWNIK PROJEKTU/OPRACOWAŁ mgr inż. Kamil Górski		SKALA 1:50
PROJEKTOWAŁ mgr inż. arch. Waldemar Pieślak upr. 67/KI/71		NR RYS. <b>8</b>
SPRAWDZIŁ mgr inż. Adam Rozwadowski upr. 34/78/KI		