


DETAL OGRODZENIA Z FURTKĄ

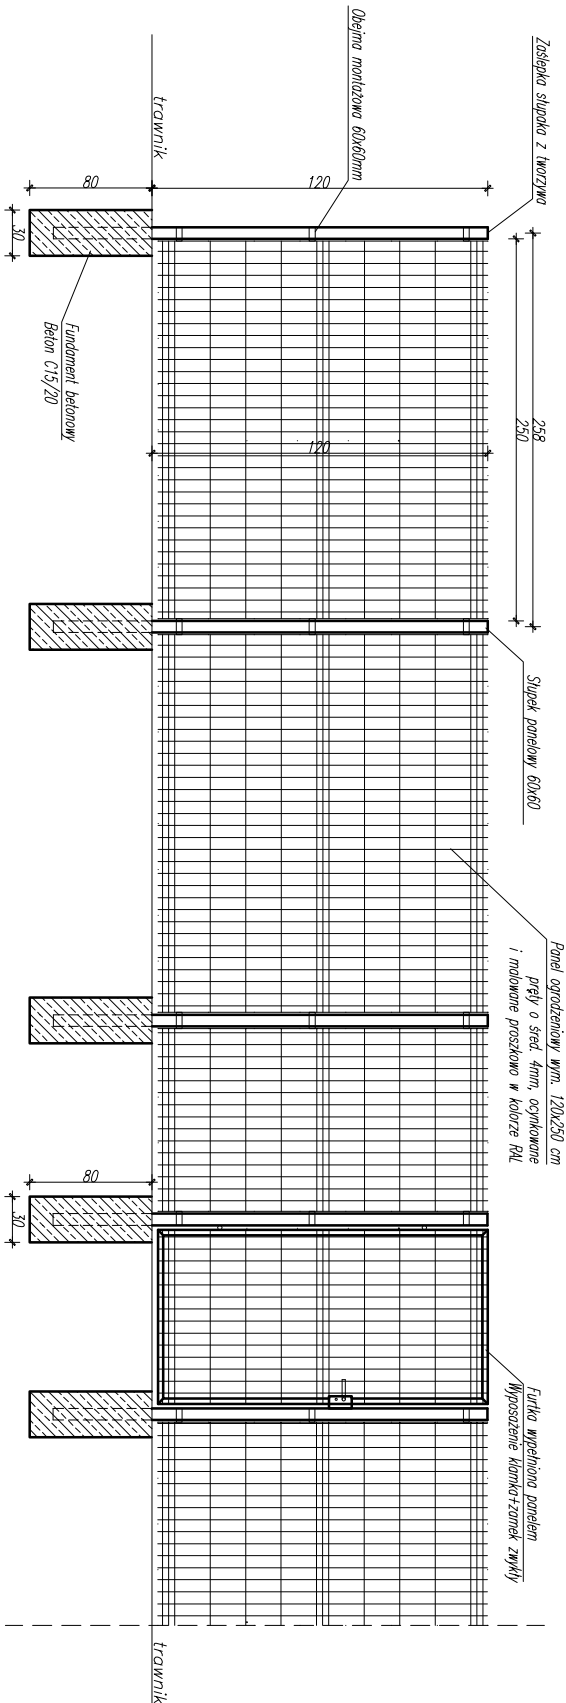

Inwestor: <b>Gmina Daleszyce</b> Plac Staszica 9 26-021 Daleszyce		Jednostka projektowa: <b>AMN Projekt - Andrzej Nowakowski</b> 25-640 Kielce, ul. Kredowa 6/10	
Zadanie: <b>PROJEKT BUDOWLANY</b> Budowy placu zabaw w m. Szczecno		Projektant: Spec. konstr. ogólna	Inż. inż. Andrzej Nowakowski SIWK.0020/PWOK/13
Adres obiektu: <b>dz. nr ewid. 843/2, m. Szczecno, gm. Daleszyce</b>		Branża: <b>ARCHITEKTONICZNO-BUDOWLANA</b>	
Data: 02.2018	Trzeci rysunek:	Rysunek Nr:	Rev:
Skala: 1:50	<b>ETALE OGRODZENIA</b>		4
		A	