

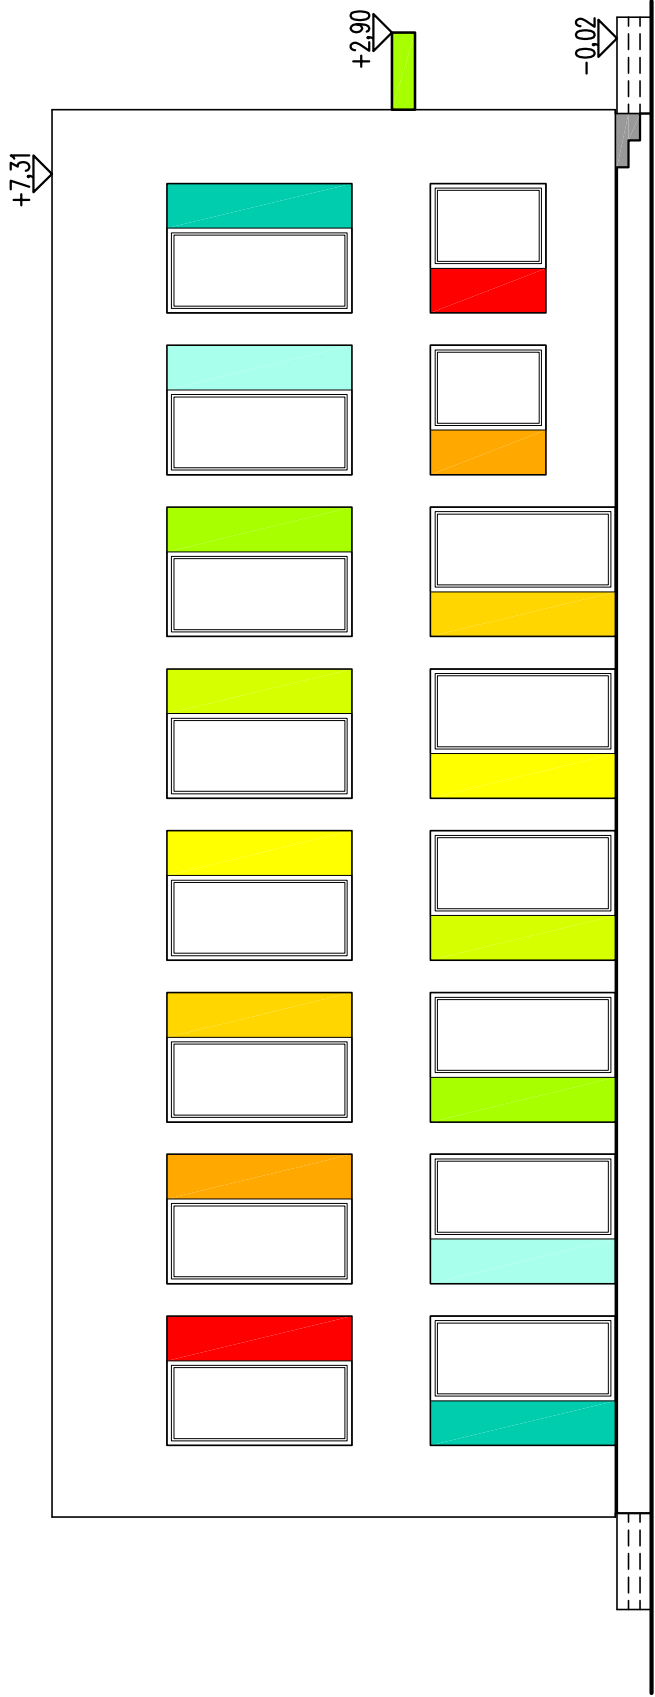


ELEWACJA WSCHODNIA

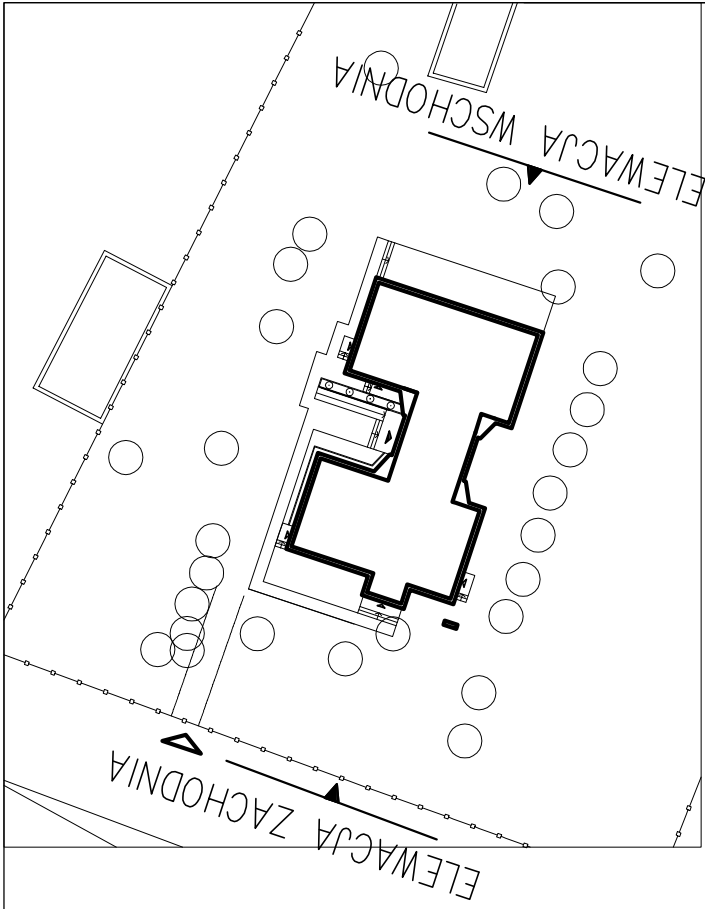

ELEWACJA ZACHODNIA

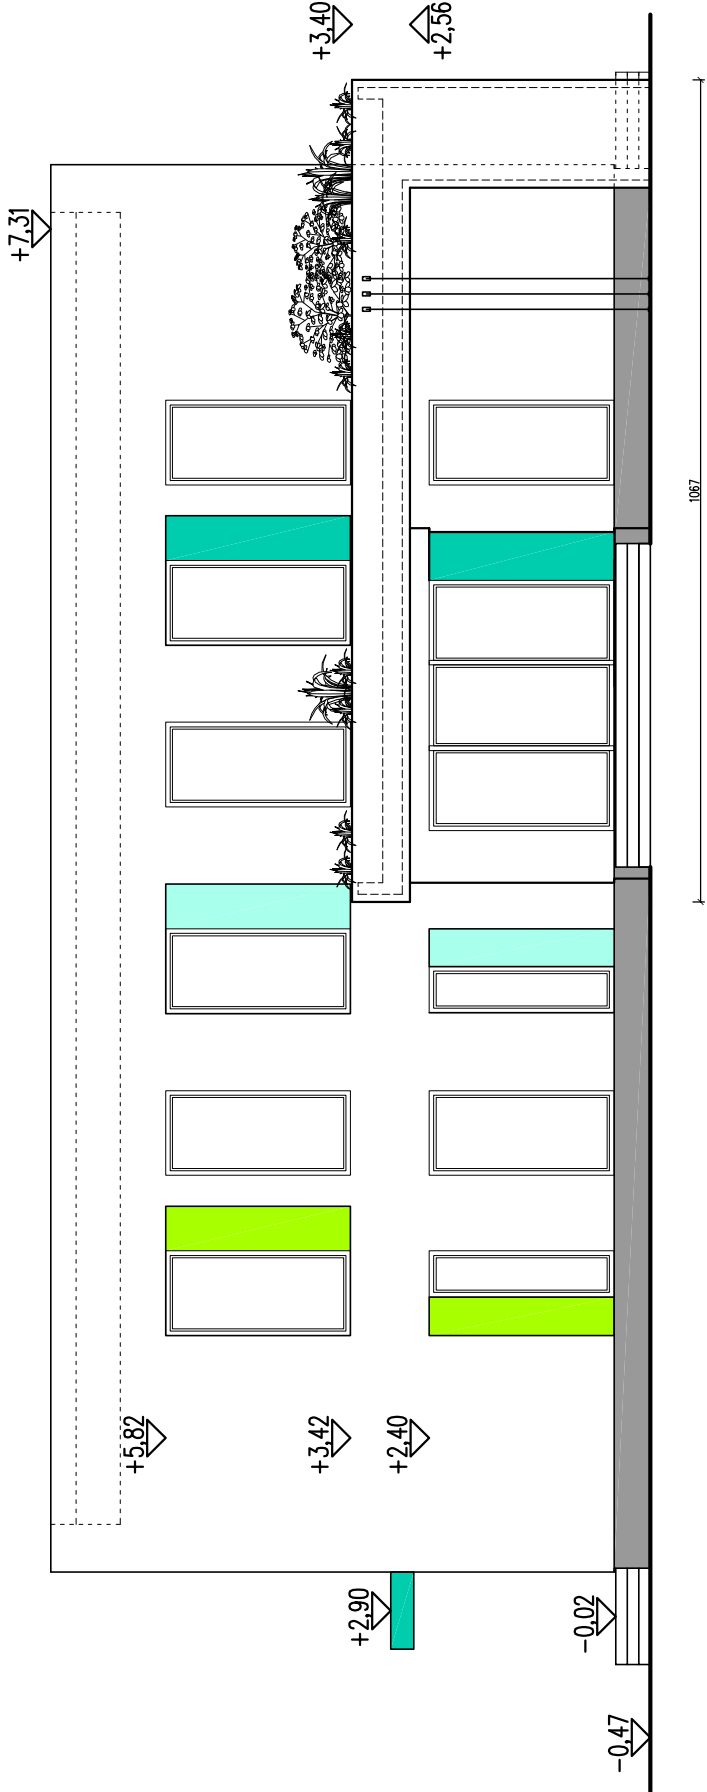

Nazwa zadania :		PROJEKT KONCEPCYJNY OŚRODKA PROWADZĄCEGO DZIAŁALNOŚĆ EDUKACJI EKOLOGICZNEJ		lcał PROJEKT	
Adres inwestycji :		działka nr 40 m. Wieleki gm. Daleszyce woj. świętokrzyskie		Etap : PROJEKT KONCEPCYJNY	
Treść :		ELEWACJA WSCHODNIA, ZACHODNIA		Symbol projektu/nr części : KA/1	
Projektował:		mgr inż. arch. Monika Kasprowski		Data : 03.2017	
nr uprawnień:		SW 35/2007		Skala : 1:100	
Podpis:				A-04	