



ELEWACJA WSCHODNIA

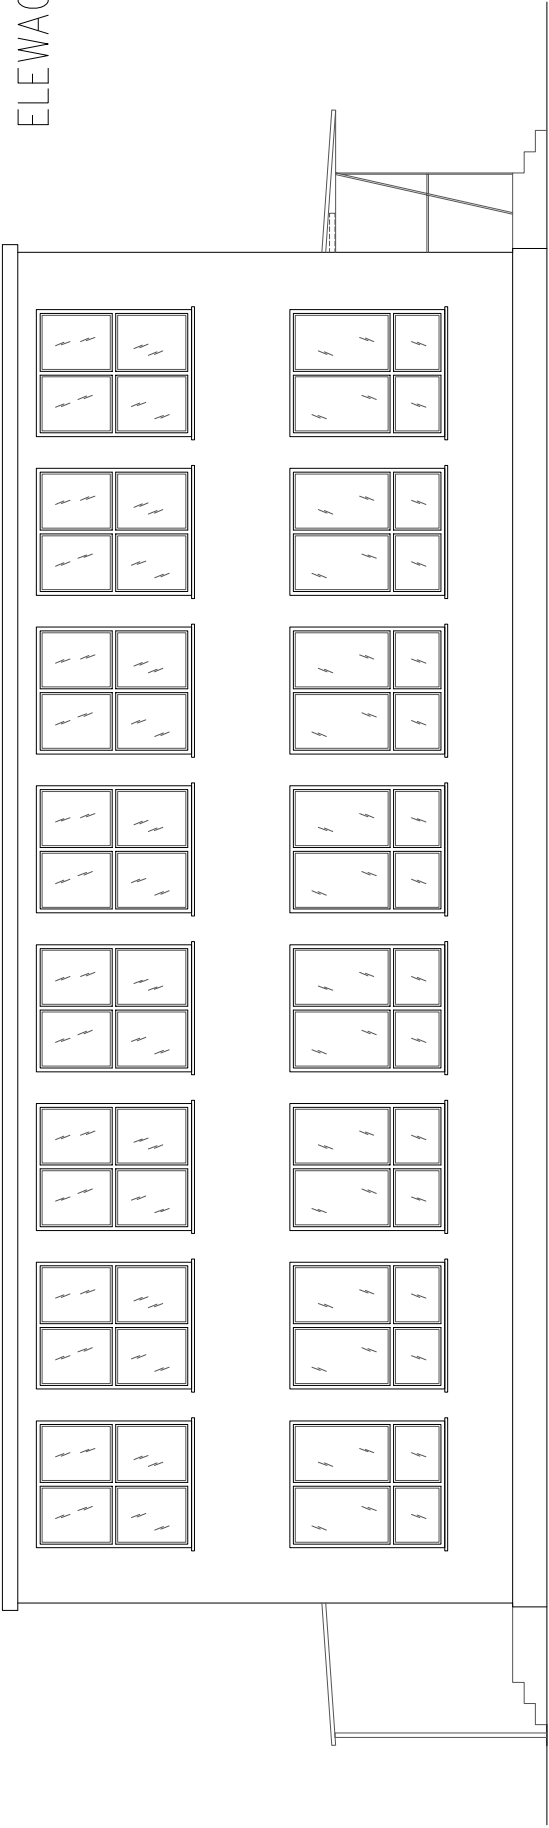

ELEWACJA WSCHODNIA
PRZY ŁĄCZNIKU

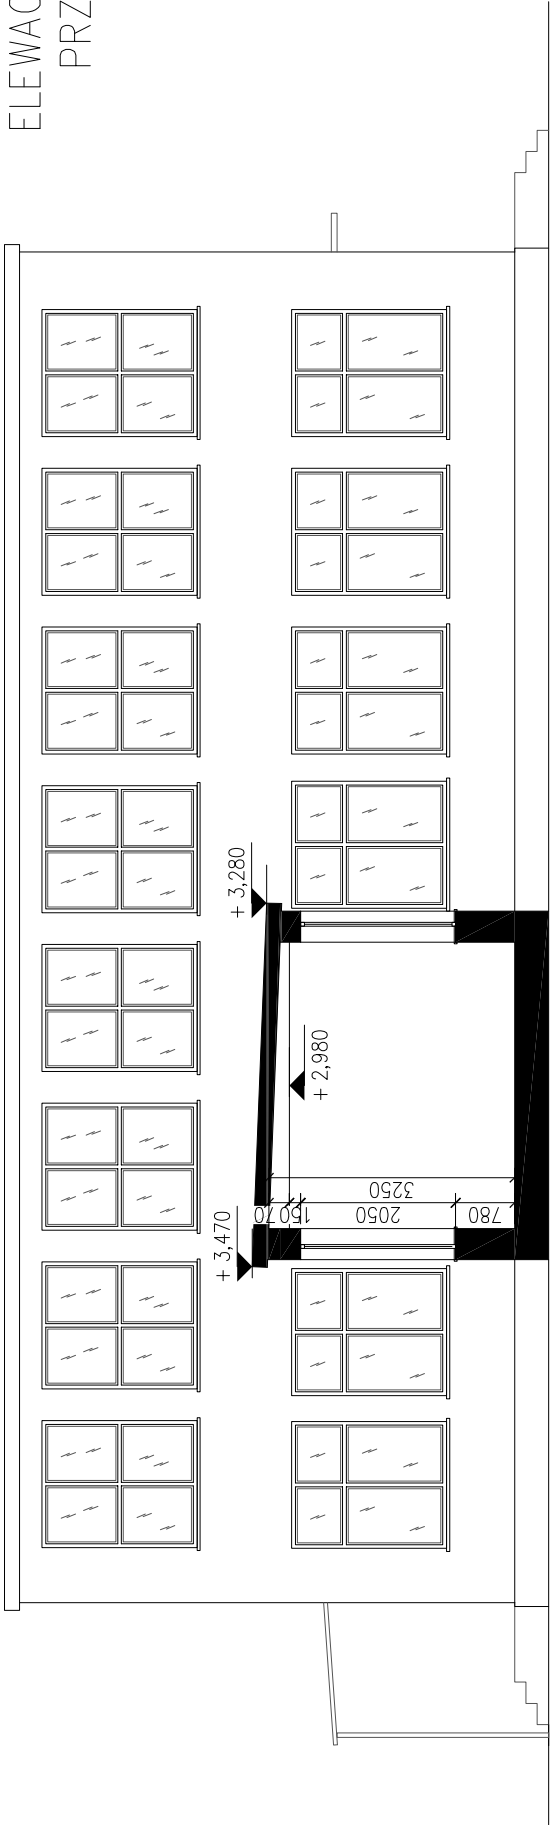

<i>Nazwa zadania :</i> INWENTARYZACJA DAWNEJ SZKOŁY W WIDEŁKACH WYKONANA NA POTRZEBY KONCEPCJI OŚRODKA PROWADZĄCEGO DZIAŁALNOŚĆ EDUKACJI EKOLOGICZNEJ	icad PROJEKT		
	<i>Etap :</i> INWENTARYZACJA		
	<i>Adres inwestycji :</i> działka nr 40 m. Widelki gm. Daleszyce woj. świętokrzyskie		
	<i>Treść :</i> ELEWACJE WSCHODNIE		
<i>Data :</i> 03.2017			<i>Skala :</i> 1:100
			I-05