ELEWACJA PÓŁNOCNA

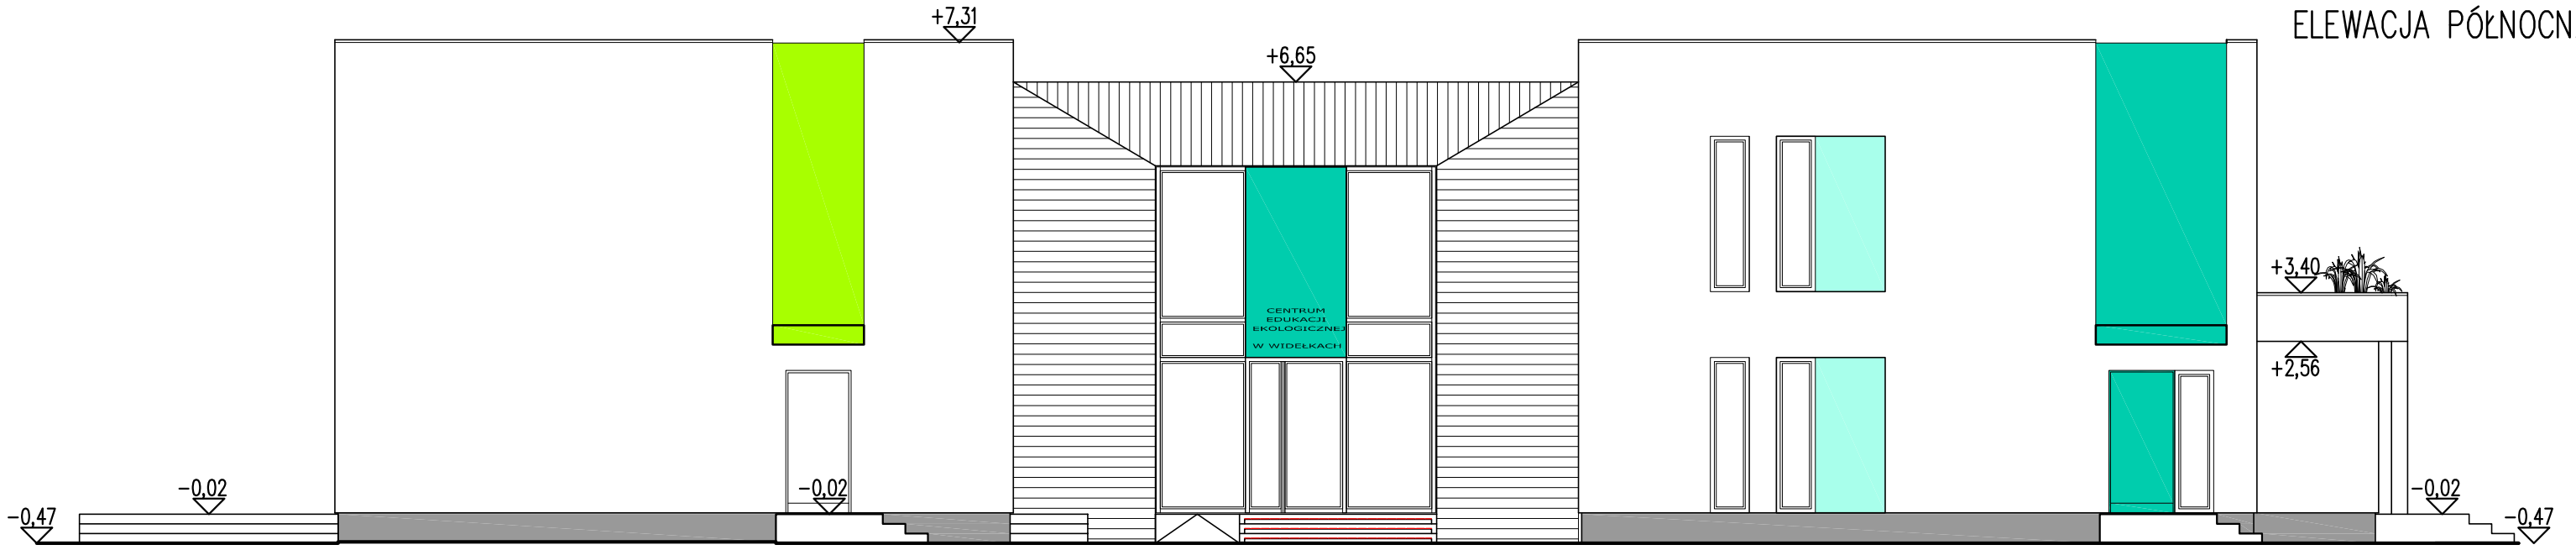

ELEWACJA POŁUDNIOWA

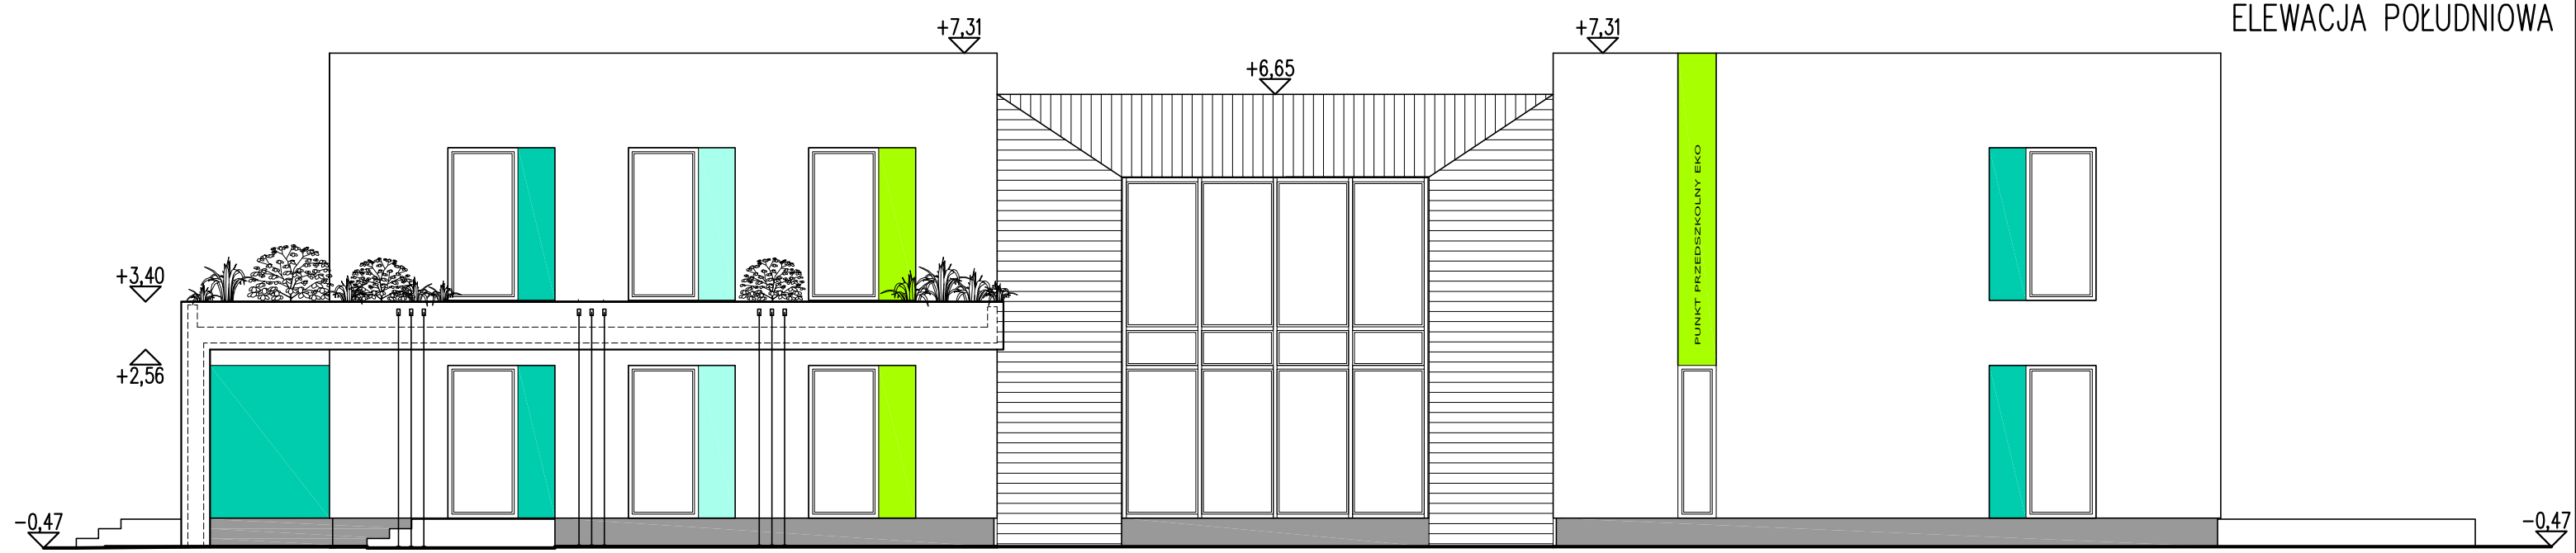

KOLORYSTYKA OKŁADZIN ELEWACYJNYCH HPL
kolortystyka wg systemu RGB

Okladzina z płyt HPL drewnopodobnych do wys. 2,2m na wybranych fragmentach wg rys. elewacji i rzutu
np. płyta elewacyjna HPL KRONOPOL gr. 8mm, odporna na UV, wzór D-6044 lub D-6045, układ słoi poziomy

- czerwień — kolor Red: 255, Green: 0, Blue:0
- pomarańcz — kolor Red: 255, Green: 168, Blue:0
- jasny pomarańcz — kolor Red: 255, Green: 214, Blue:0
- żółty — kolor Red: 255, Green: 255, Blue:0
- "limonka" — kolor Red: 214, Green: 255, Blue:0
- zieleń — kolor Red: 255, Green: 168, Blue:0
- jasny niebieski — kolor Red: 255, Green: 214, Blue:0
- turkus — kolor Red: 255, Green: 255, Blue:0

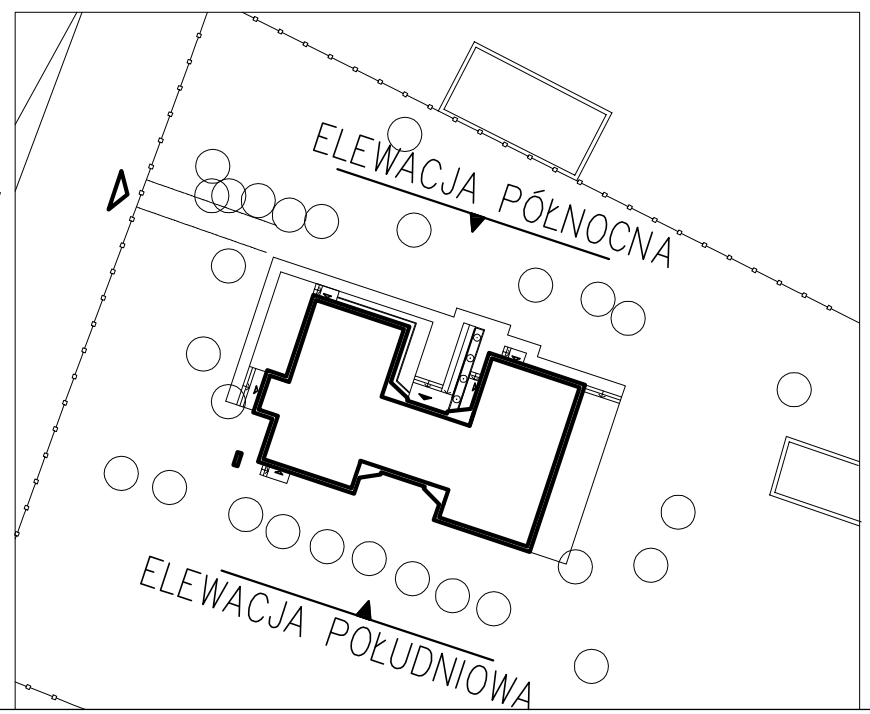

Nazwa zadania :
PROJEKT KONCEPCYJNY OŚRODKA PROWADZĄCEGO DZIAŁALNOŚĆ EDUKACJI EKOLOGICZNEJ

PROJEKT

Adres inwestycji : działka nr 40, m. Widełki gm. Daleszyce, woj. świętokrzyskie

Etap : PROJEKT KONCEPCYJNY

Symbol projektu/nr części : KA/1

Treść : ELEWACJA POŁUDNIOWA, PÓŁNOCNA

Data : 03.2017

Projektował: mgr inż. arch. Monika Kasprowicz | nr uprawnień: SW 35/2007 | Podpis:

Skala : 1:100

A-03