


Rysunek pomostu kajakowego


Zbiornik wodny Wojciechów UG Daleszyce

Widok z góry

Skala 1:100

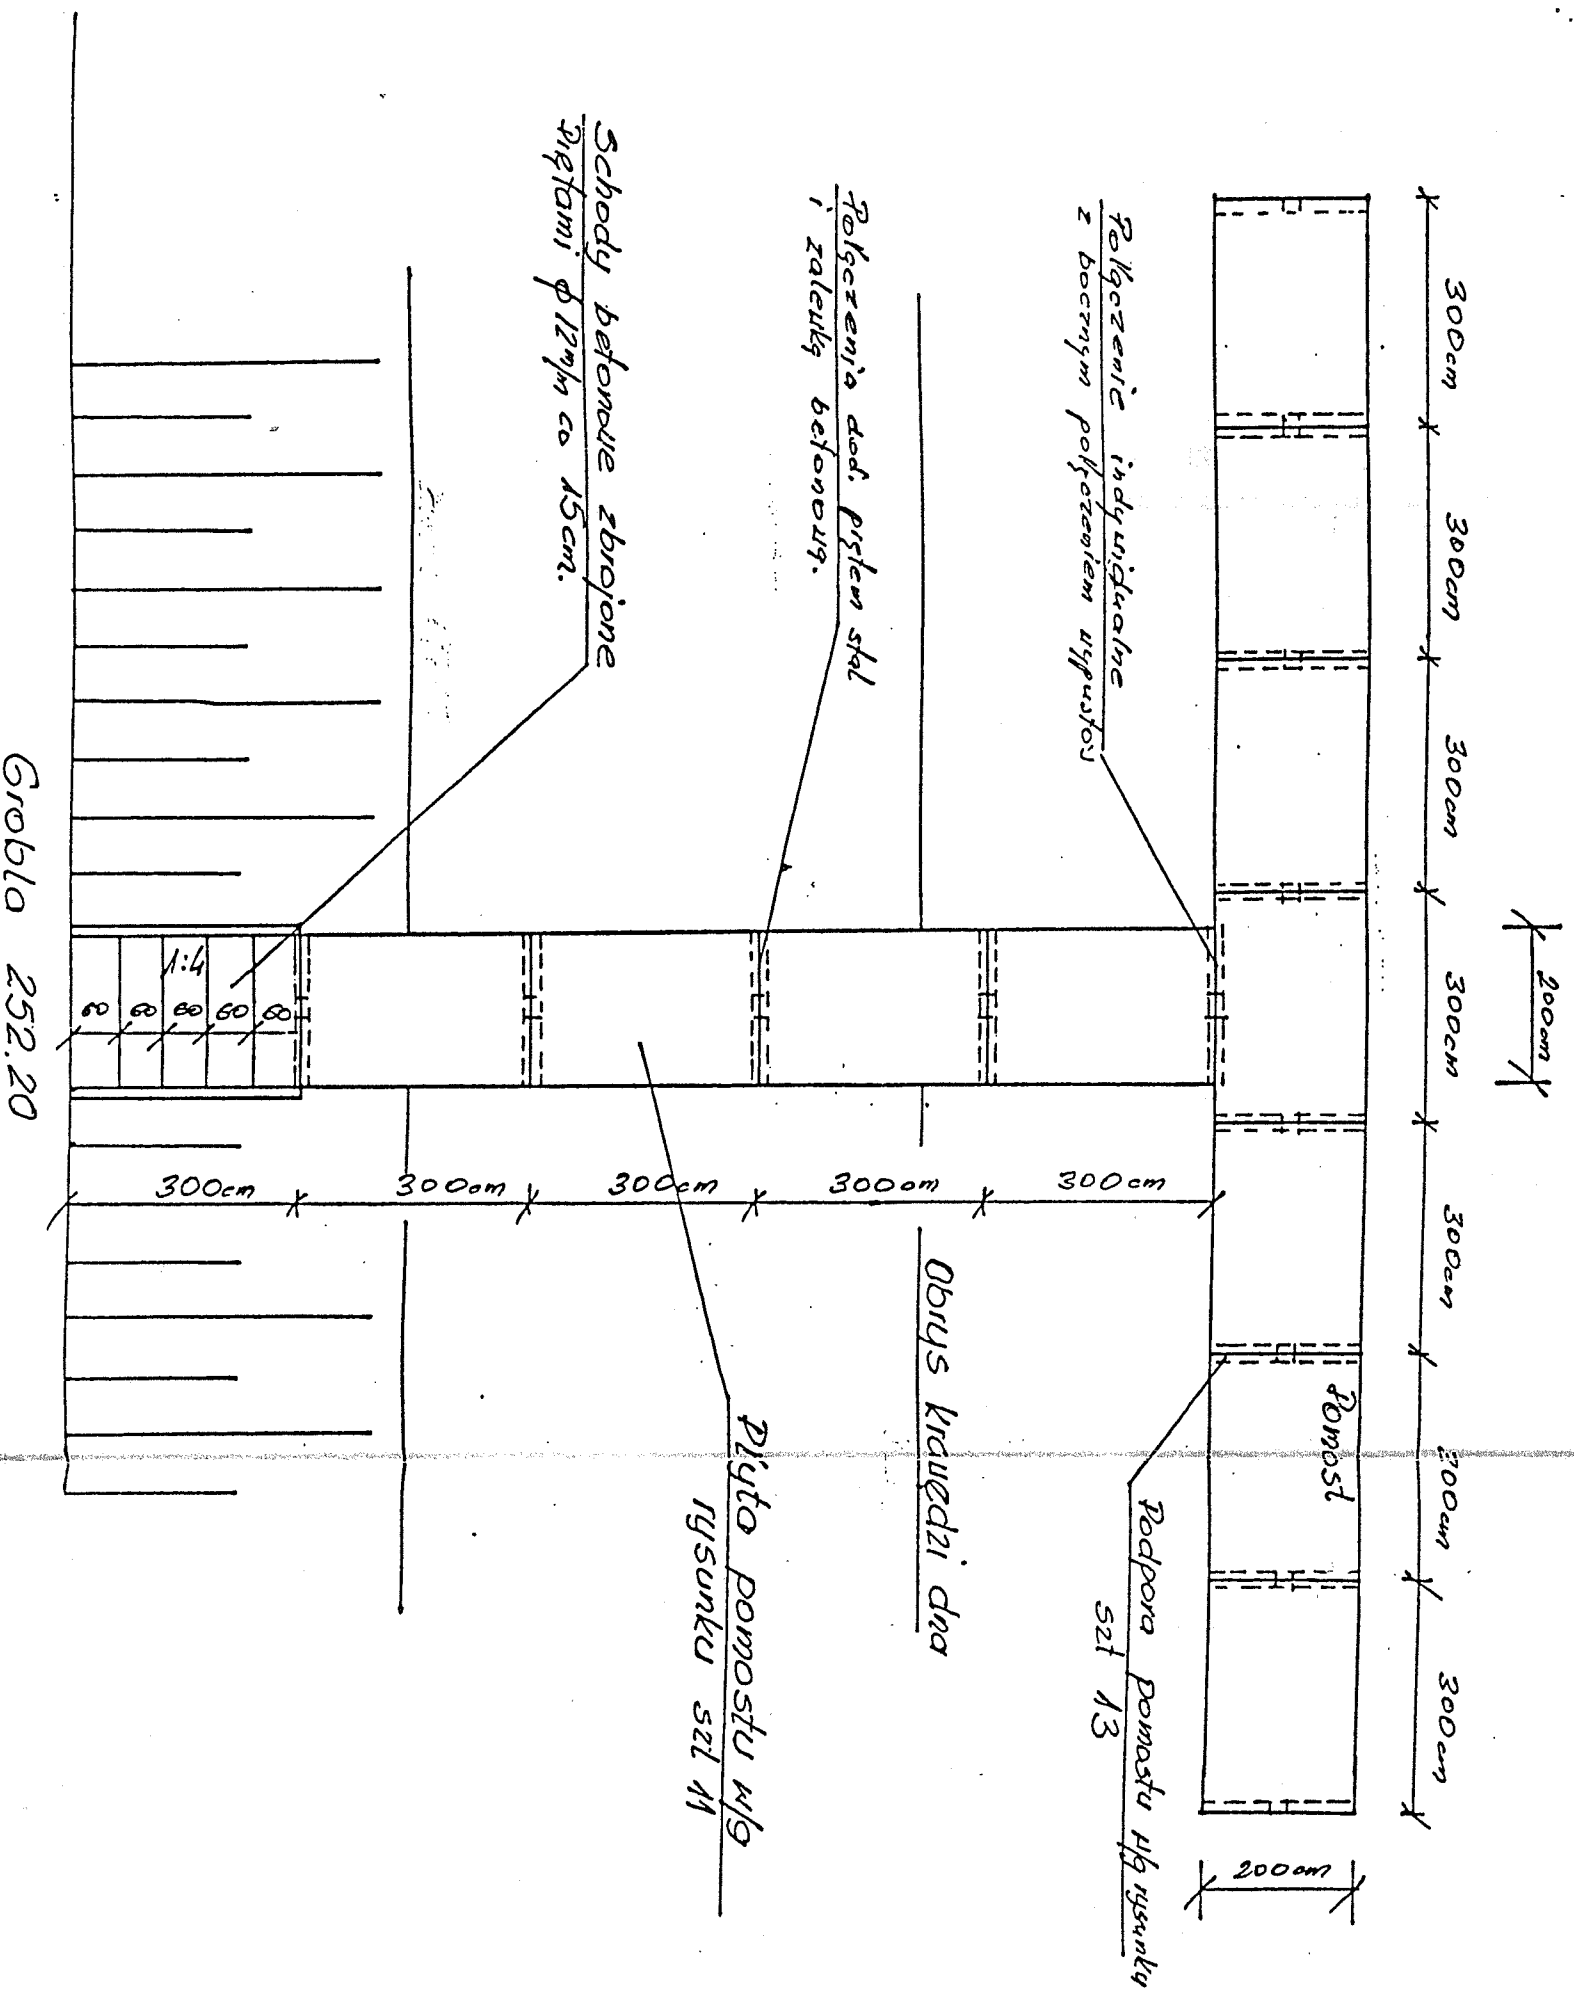

Przekrój z boku

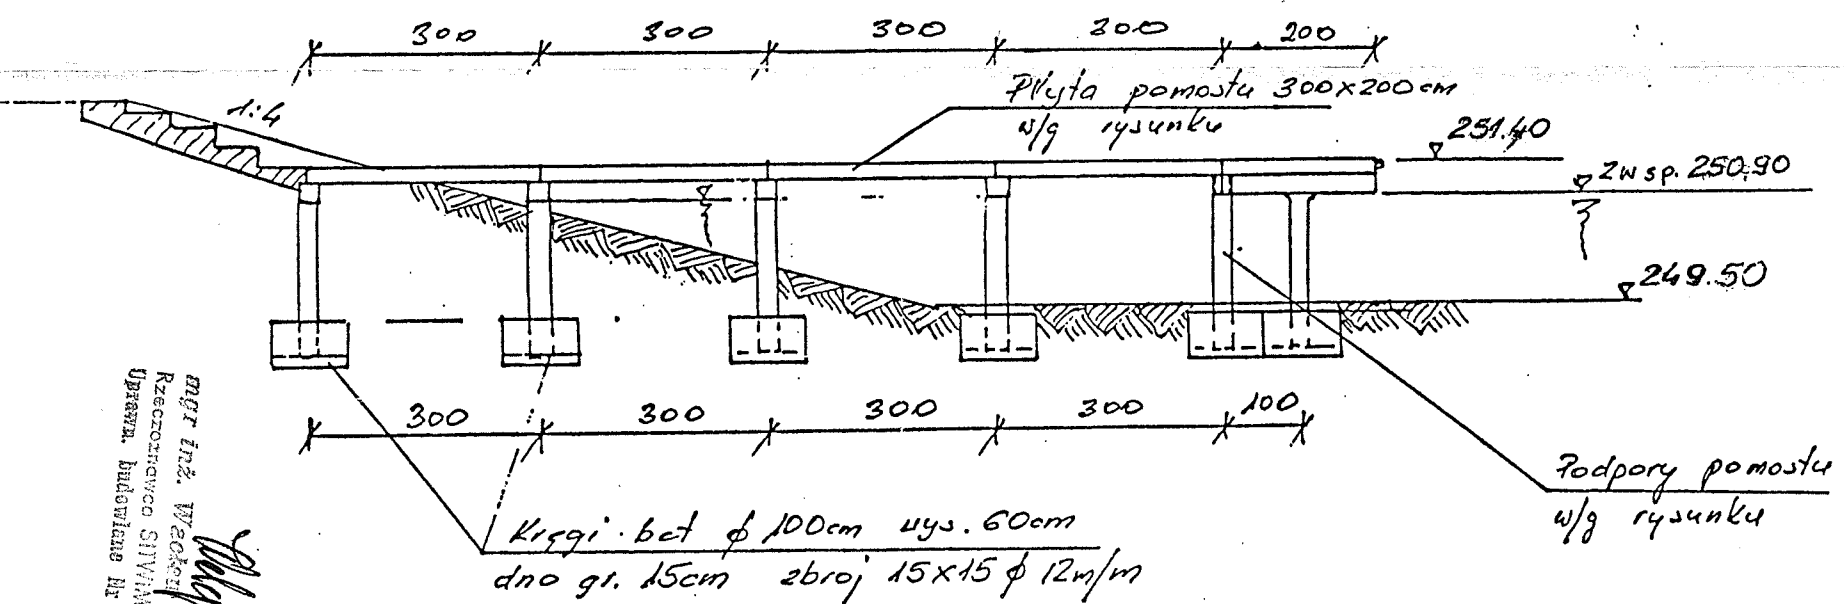

mgr inż. Wiesław Nalepa
Rzecznik Województwa
Uprawa. budowlana Nr 49/65/ML

Groblo 252.20