


# PRZEKRÓJ NORMALNO - KONSTRUKCYJNY SKALA 1:50

DROGA POWIATOWA NR 0333T  
PRZEKRÓJ KONSTRUKCYJNY OD 0+000 DO 1+442,22

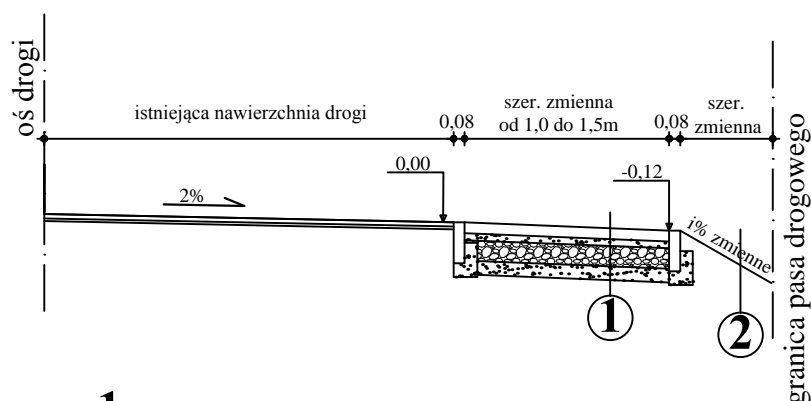

- 1** Utwardzone pobocze:
  - kostka betonowa gr. 8cm
  - podsypka cementowo - piaskowa 1:3 gr. 5cm
  - podbudowa z kruszywa łamanego gr. 15cm
  - warstwa wzmacniająca z piasku stabilizowanego cementem o  $R_m=2,5\text{MPa}$  gr. 10cm
- 2** Opaska ziemna wraz z humusowaniem gr. min.10 cm

Autor: <b>Usługi Doradztwa Technicznego BINGO Benjamin Szymczyk</b> ul. Skibowa 24, 25-147 Kielce tel. 600 966 118; e-mail: udt.bingo@gmail.com				
Inwestor: <b>Urząd Miasta i Gminy w Daleszycach</b> <b>Plac Staszica 9</b> <b>26-061 Daleszyce</b>				
Tytuł projektu: <b>Utwardzenie pobocza kostką betonową w miejscowości Wójtostwo- Danków przy drodze powiatowej nr 0333T od km 0+605 do km 2+255</b>				
Faza opracowania: <b>Projekt budowlano - wykonawczy</b>				Skala:  <b>1:50</b>
Nazwa rysunku: <b>Przekrój konstrukcyjny</b>				
Projektował:	Nazwisko  mgr inż. Michał Dyrdoł	Data  10.2018	Podpis  _____	Nr rysunku:  <b>3</b>
Opracował:		10.2018		