PROJEKT ZAGOSPODAROWANIA TERENU.
"REWITALIZACJA RYNKU W DALESZYCACH"

- PLANSZA KOMPOZYCYJNO FUNKCJOINALNA -.

SKALA 1:500.

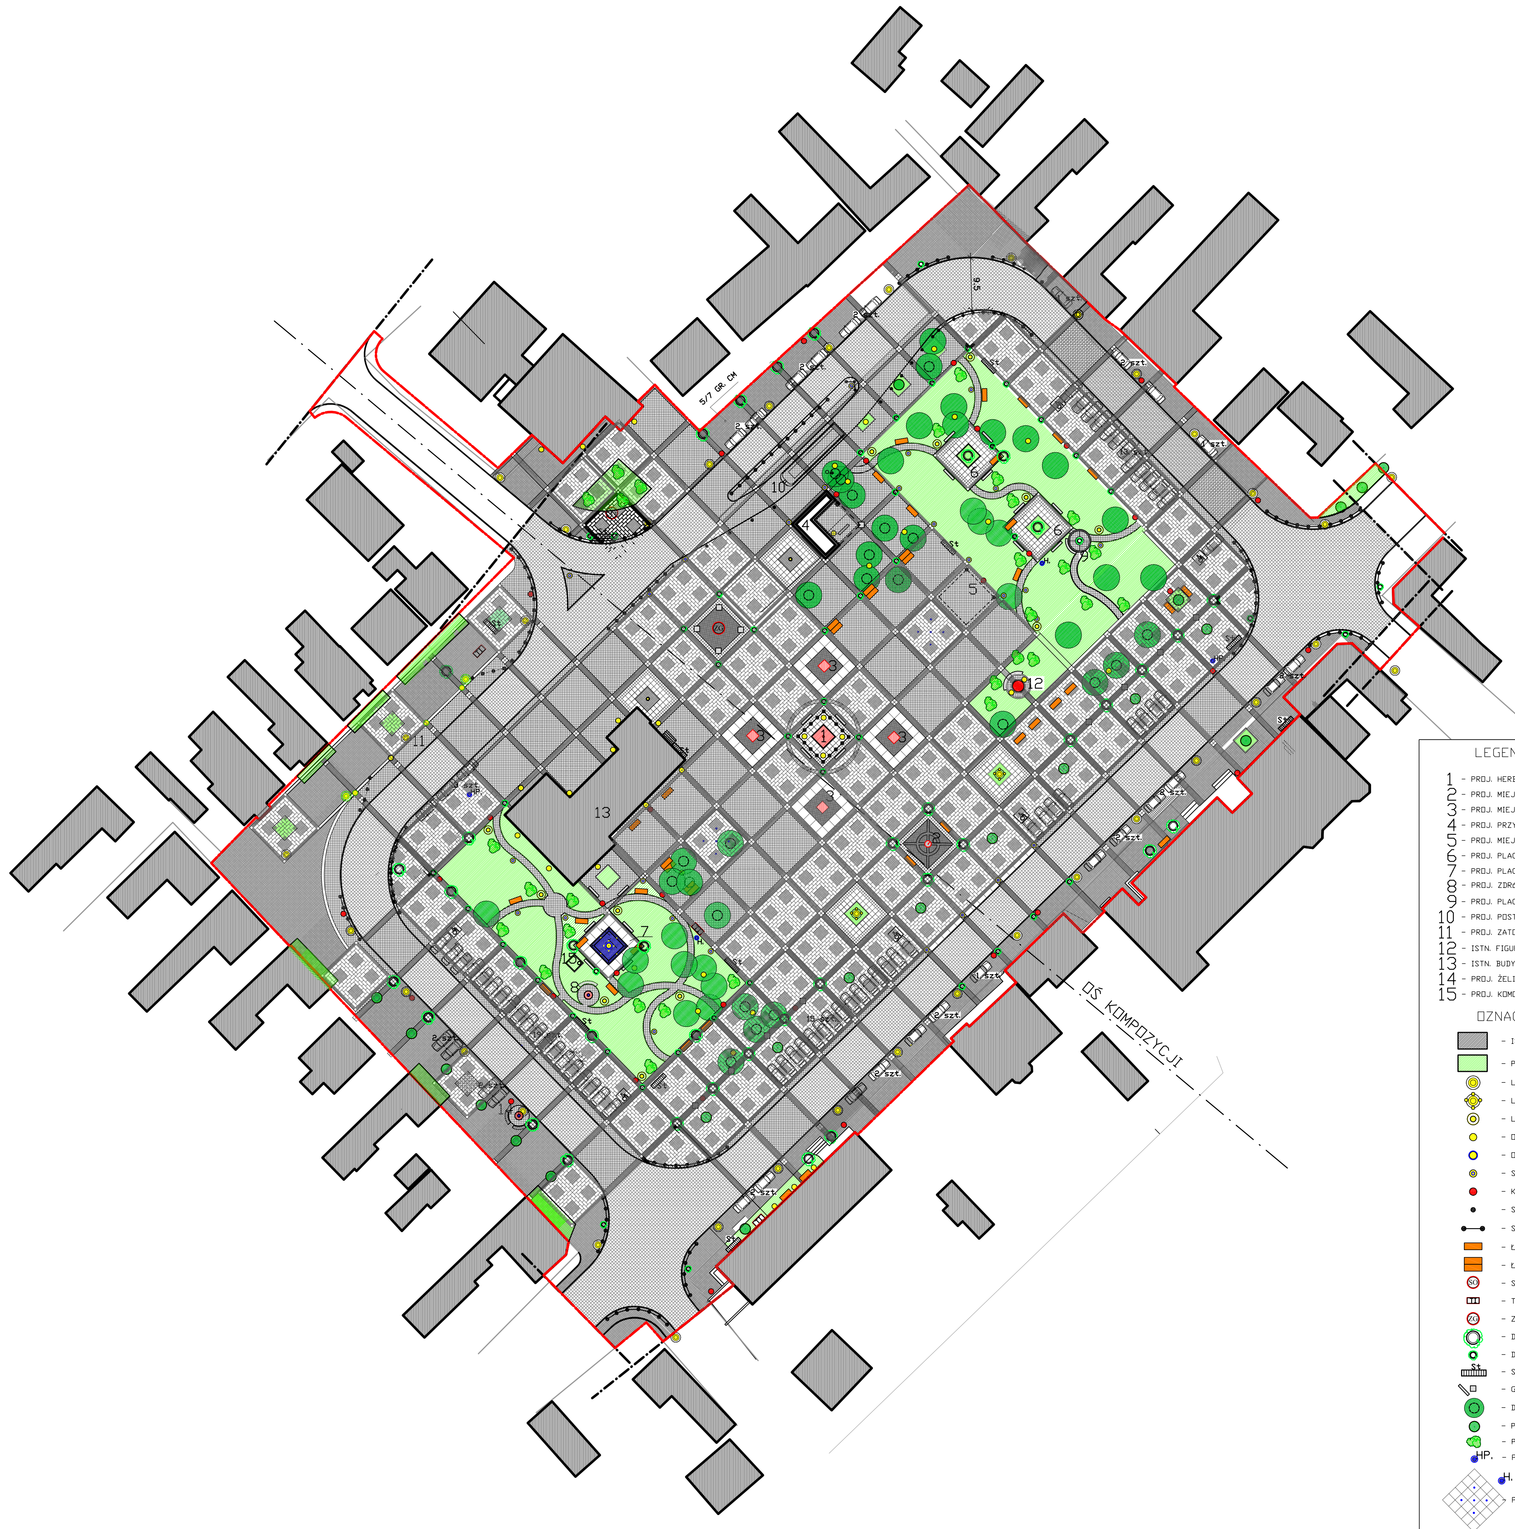

LEGENDA:

1 - PROJ. HERB DALESZYC - RZEŹBA.
2 - PROJ. MIEJSCE POD ZEGAR SŁONECZNY LUB DLA INNEGO SYMBOLU.
3 - PROJ. MIEJSCE DLA PŁYT PAMIĄTKOWYCH W POSADCE.
4 - PROJ. PRZYSTANEK BUS CAŁKOWICIE SZKLANY Z PODZIEMNYM WC.
5 - PROJ. MIEJSCE NA SCENĘ.
6 - PROJ. PLACYKI WYPOCZYNKOWE W ZIELENI.
7 - PROJ. PLAC W ZIELENI Z FONTANNĄ Z BLOKÓW GRANITU.
8 - PROJ. ZDRÓJ.
9 - PROJ. PLACYK Z DONICĄ ŻELIWNĄ.
10 - PROJ. POSTÓJ AUTO - BUS NA PŁYCIE RYNKU.
11 - PROJ. ZATOCZKA AUTOBUSOWA.
12 - ISTN. FIGURA MATKI BOSKIEJ.
13 - ISTN. BUDYNEK STRAŻY POŻARNEJ.
14 - PROJ. ŻELIWNA POMPA WODY Z MISĄ.
15 - PROJ. KOMORA TECHNICZNA FONTANNY.

OZNACZENIA GRAFICZNE:

- ISTN ZABUDOWA PIERZEJOWA.
- PROJ TRAWNIK.
- LATARNIE ULICZNE DWUSTRONNE.
- LATARNIE SAL-DECO -1 (TYP. ROSA).
- LATARNIE PARKOWE POJEDYNCZE.
- OPRAWY OŚW. NAJAZDOWE W POSADCE I GRUNCIE.
- OPRAWY OŚWIETLENIOWE - PODWODNE.
- SŁUPKI Z OPRAWAMI OŚWIETLENIOWYMI.
- KOSZE.
- SŁUPKI BALUSTRADOWE - BEZ ŁAŃCUCHÓW.
- SŁUPKI BALUSTRADOWE - Z ŁAŃCUCHAMI.
- ŁAWKI POJEDYNCZE.
- ŁAWKI PODWÓJNE.
- SŁUP OGŁOSZENIOWY.
- TABLICA INFORMACYJNA.
- ZEGAR ULICZNY.
- DONICE DUŻE - Z ZIELENIĄ.
- DONICE MAŁE - Z ZIELENIĄ.
- STOJAKI ROWEROWE.
- GRANITOWE BLOKI DO SIEDZENIA.
- DRZEWA NA PŁYCIE W KRATACH OCHRONNYCH.
- PROJ. DRZEWA - CZARNE KLONY - W OSŁONACH I KRATACH.
- PROJ. KRZEWY OZDOBNE.
- PROJ. HYDRANT P.POŻ.
- PROJ. HYDRANT UŻYTKOWE W STUDZIENKACH.
- PROPONOWANE WODOTRYSKI PROJ. NA ETAPIE WYKON.
- PROJ. WPUSTY ODWODNIENIA LINIOWEGO.
- PROJ. WPUSTY ULICZNE KANALIZCJI DESZCZOWEJ.
- ZAKRES OPRACOWANIA INWESTYCJI POD WZGLĘDEM KOMPOZYCJI I FUNKCJI.

90 zoorganizowane miejsca parkingowe .
w tym 6 dla niepełnosprawnych

Elementy zamieniane

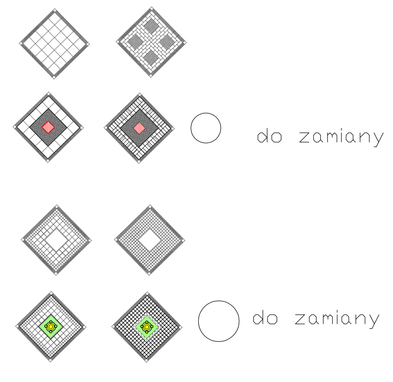

BIURO PROJEKTÓW
Budownictwa Komunalnego S.A. Kielce

TEMAT ZADANIA: "REWITALIZACJA RYNKU W DALESZYCACH - OBECNIE PLAC STASZICA ".

na działkach nr ew. gr.
1-2695; 1-2696; 1-2465; 1-2464; 1-2530/2; 1-2463; 1-2462; 1-2461/2; 1-2460/2; 1-2460/1; 1-101; 1-2366/2; 1-2366/1; 1-2687; 1-2688.

BIURO PROJEKTÓW Budownictwa Komunalnego S.A. Kielce						NR REJ. KL 21/08
PRACOWNIA		ZP-6		OBIEKT: Rewitalizacja Rynku w Daleszycach - obecnie plac Staszica.		SKALA 1:500
IMIĘ I NAZWISKO		Nr uprac.	PODPIS	DATA		
Projekt	mgr inż.arch. R.Dąbrowski	36/61/75		01.10		
Oprac.	mgr inż.arch. T.Cesarski			01.10	STADIUM: P.B.	POW. DM 2
					BRANŻA: ARCHITEKTURA	
Sprawdz.					PRZEDMIOT RYSUNKU: Projekt zag. terenu. PLANSZA KOMPOZYCYJNO - FUNKCJONALNA	NR RYS. 3