


# Gm. DALESZYCE woj. świętokrzyskie

z rys. nr 1

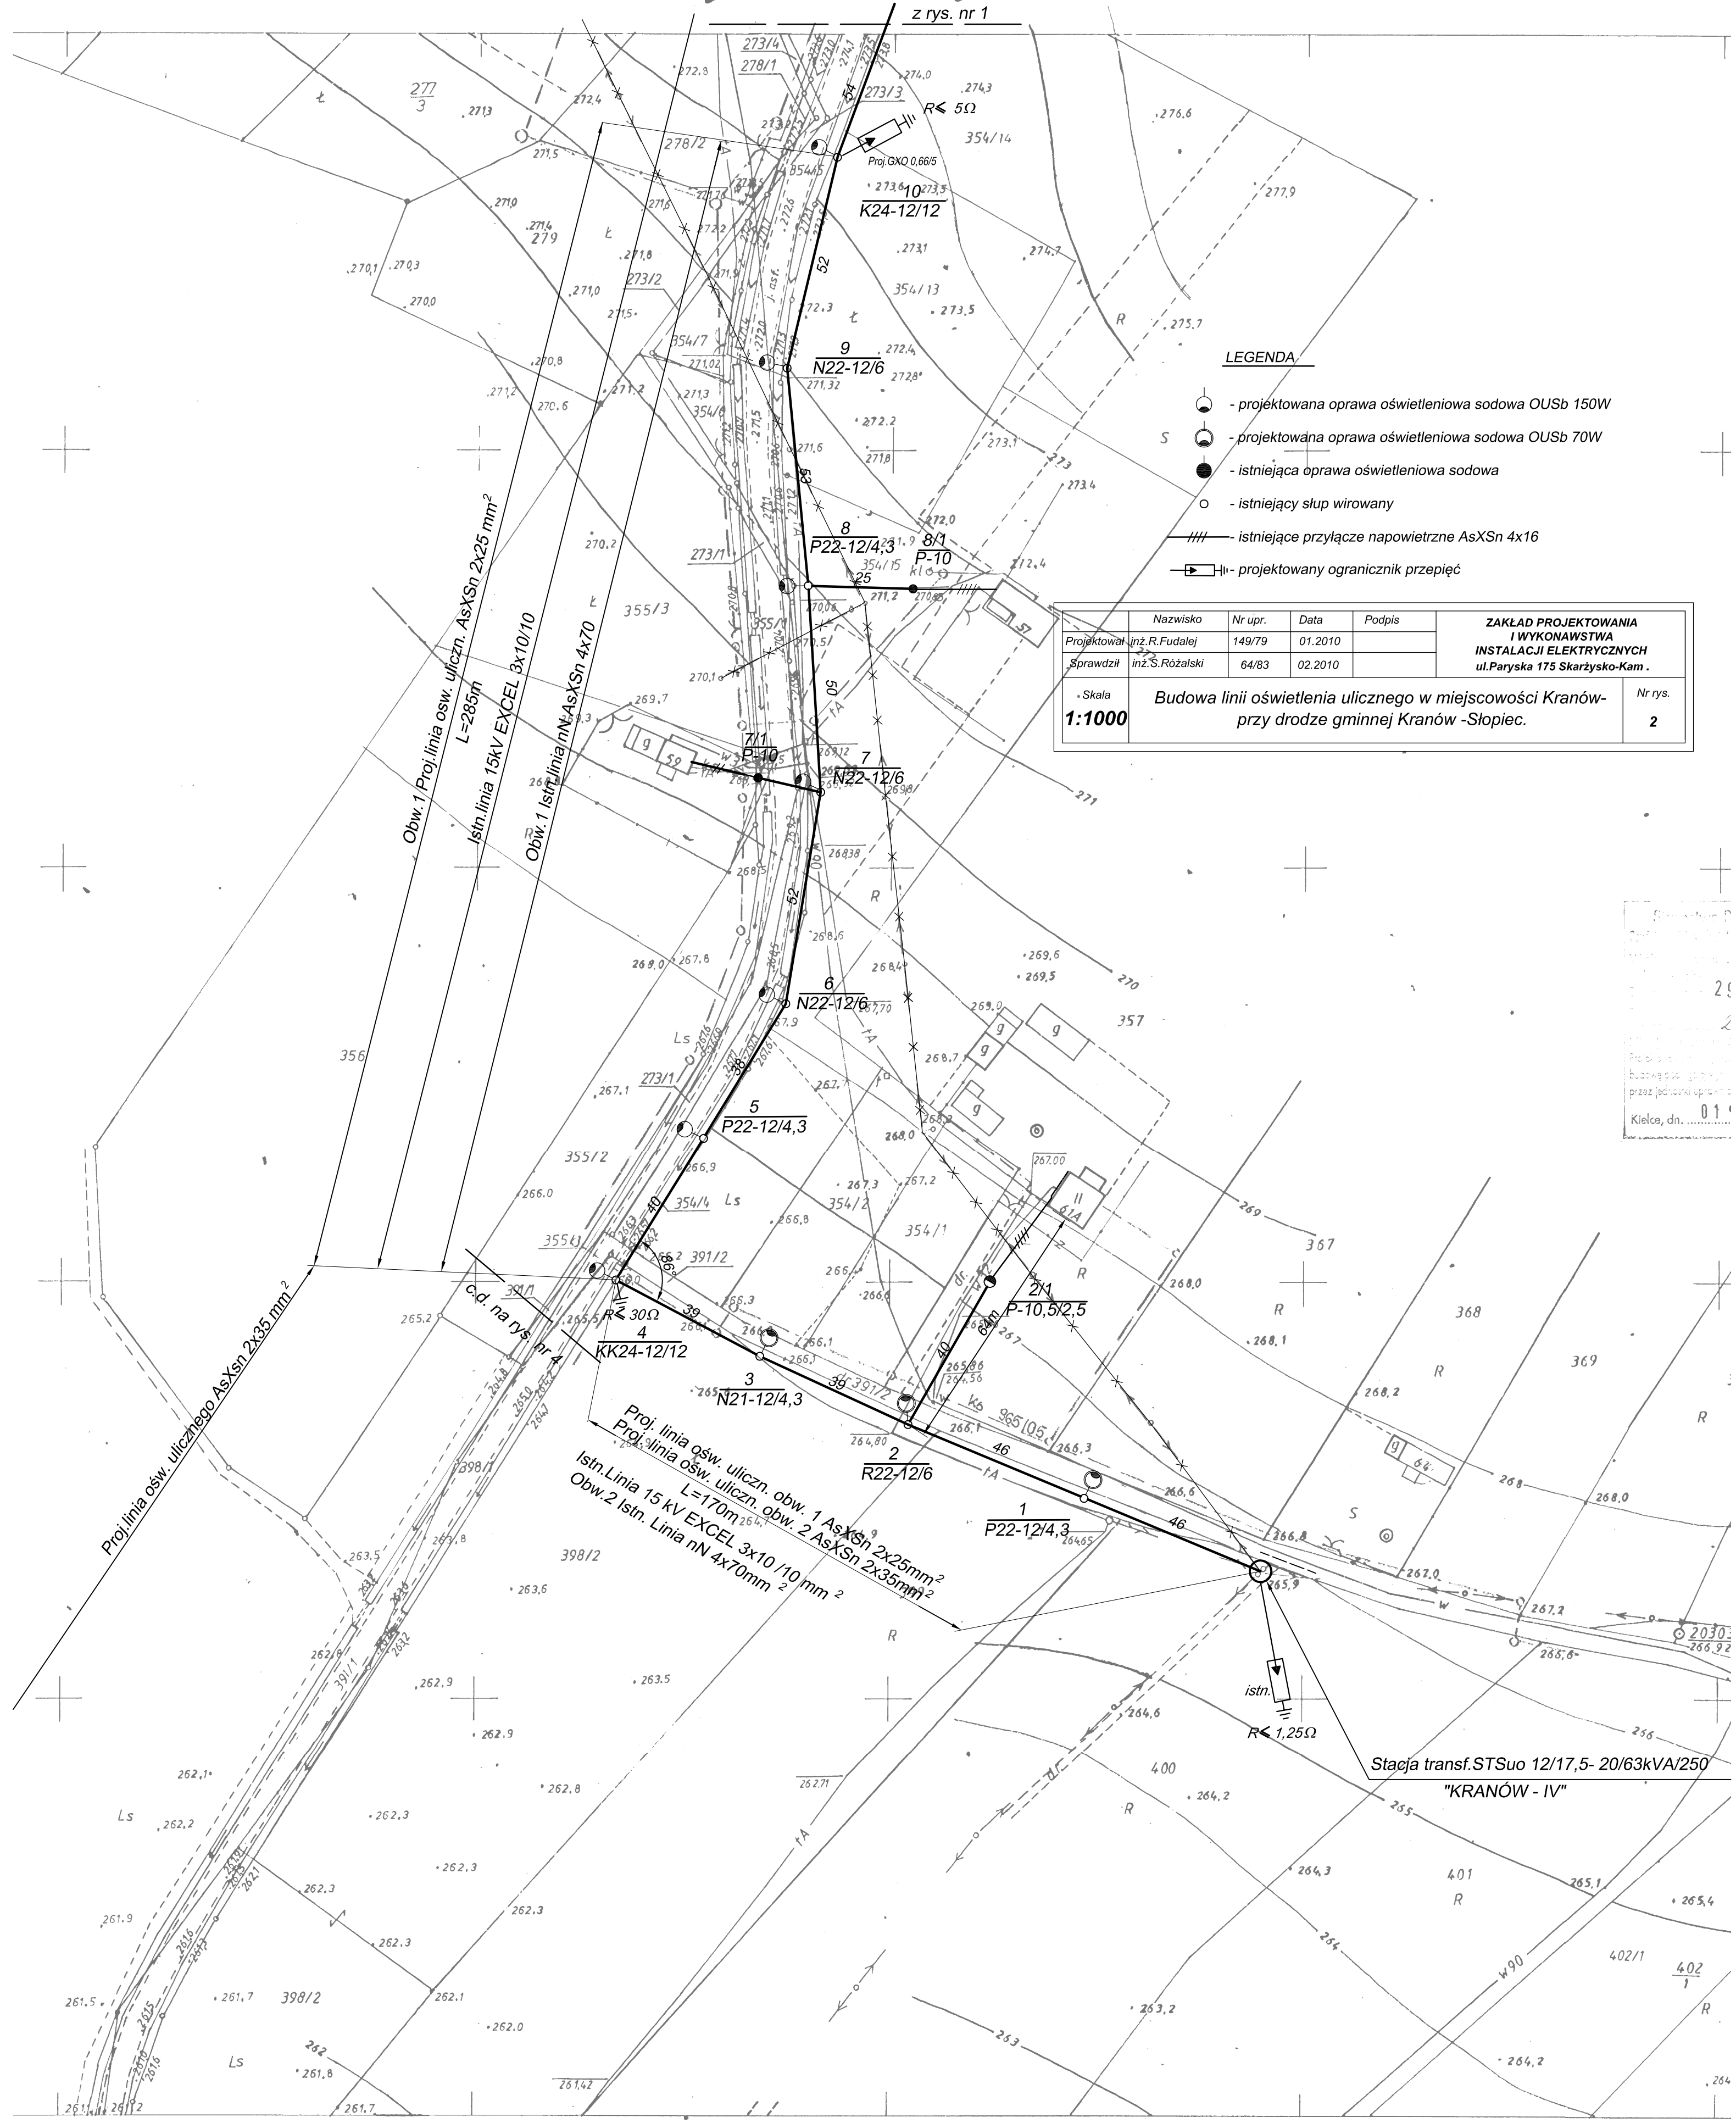


### LEGENDA

- - projektowana oprawa oświetleniowa sodowa OUSb 150W
- - projektowana oprawa oświetleniowa sodowa OUSb 70W
- - istniejąca oprawa oświetleniowa sodowa
- - istniejący słup wirowany
- //// - istniejące przyłącze napowietrzne AsXSn 4x16
- ▭ - projektowany ogranicznik przepięć

Nazwisko	Nr upr.	Data	Podpis	ZAKŁAD PROJEKTOWANIA I WYKONAWSTWA INSTALACJI ELEKTRYCZNYCH ul. Paryska 175 Skarżysko-Kam.	Nr rys. 2
Projektował inż. R. Fudalej	149/79	01.2010			
Sprawił inż. S. Różalski	64/83	02.2010			
Skala <b>1:1000</b>				Budowa linii oświetlenia ulicznego w miejscowości Kranów przy drodze gminnej Kranów - Słupiec.	

Projekt oświetlenia ulicznego  
budowany zgodnie z projektem  
przez jednostkę uprawnioną  
Kielce, dn. 01.10.10

TOWA

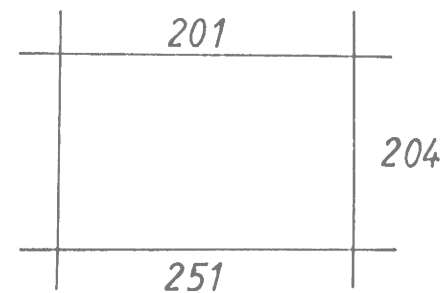

2465/26/94 95.07.07.  
2465-20/04 07.05.04  
2465/1/97 24.03.97  
2465-8/05 08.02.05  
2465/38/97 19.12.97  
2465/25/2000 4.06.2000

Gm. DALESZYCE  
wieś Kranów  
woj. świętokrzyskie  
pow. Kielce