


Gm. DALESZYCE woj. świętokrzyskie

z rys nr 2

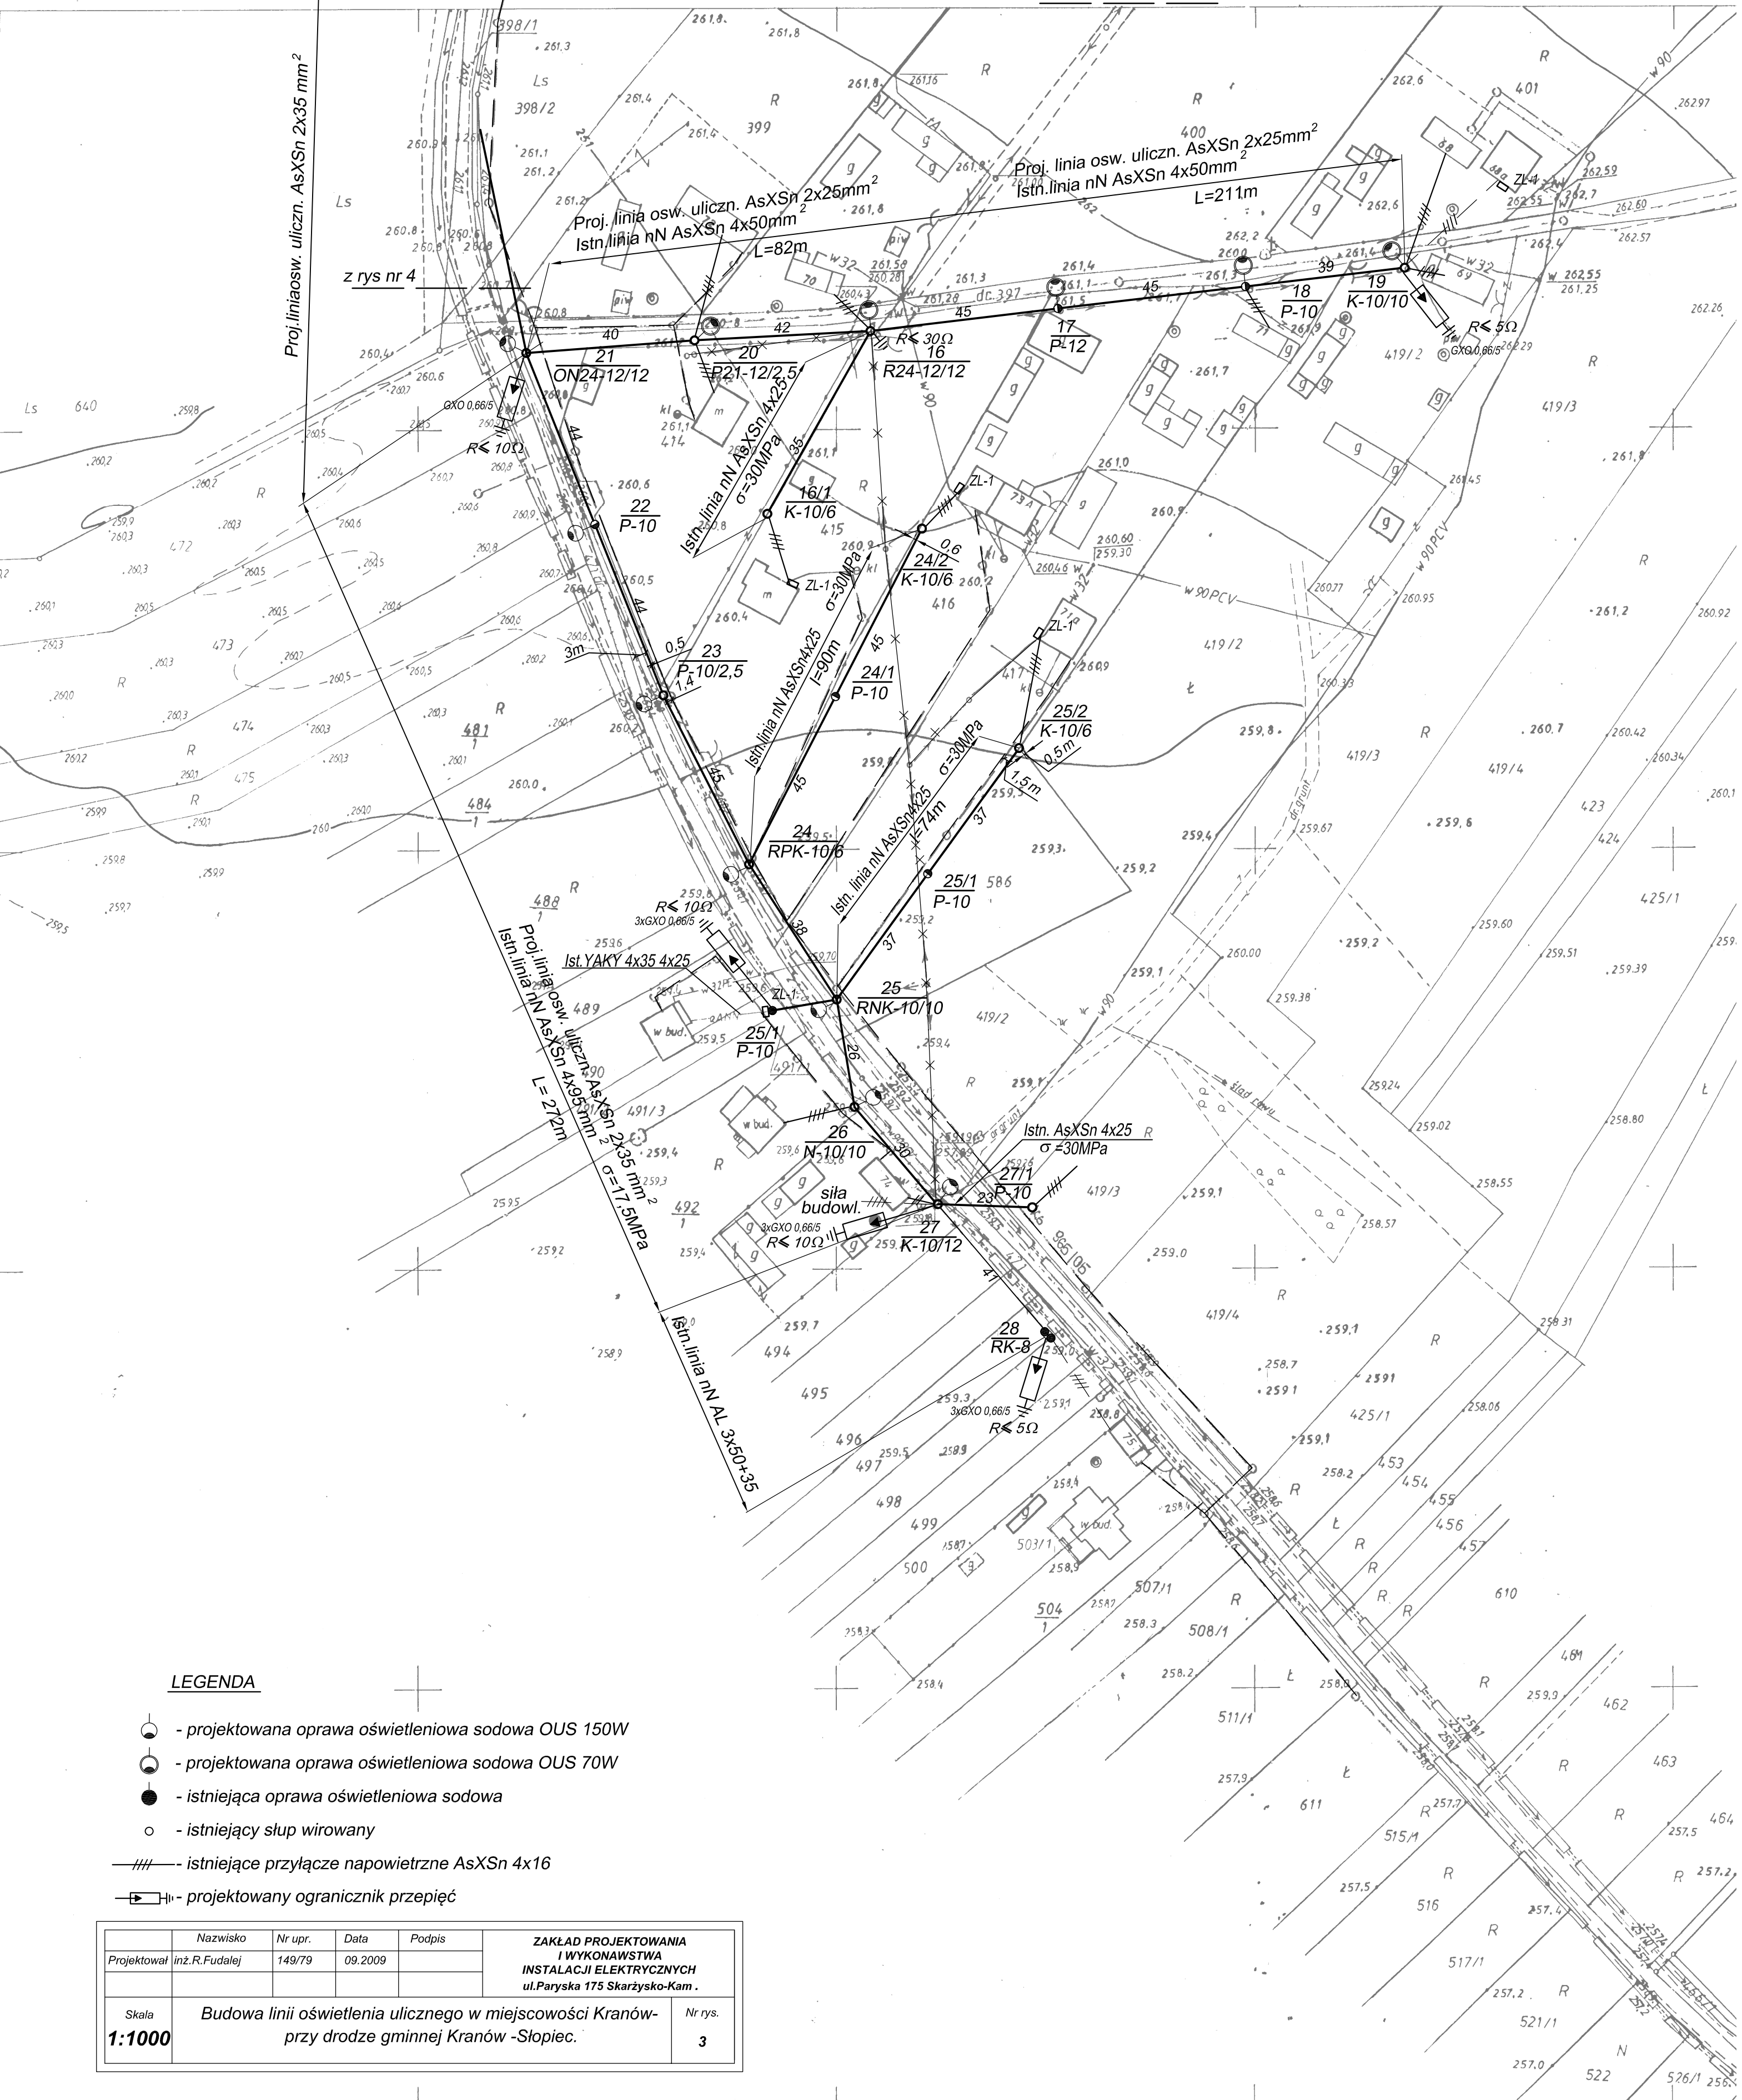


- - projektowana oprawa oświetleniowa sodowa OUS 150W
- - projektowana oprawa oświetleniowa sodowa OUS 70W
- - istniejąca oprawa oświetleniowa sodowa
- - istniejący słup wirowany
- /—/— - istniejące przyłącze napowietrzne AsXS n 4x16
- /—/— - projektowany ogranicznik przepięć

Projektował	Nazwisko	Nr upr.	Data	Podpis	ZAKŁAD PROJEKTOWANIA I WYKONAWSTWA INSTALACJI ELEKTRYCZNYCH ul. Paryska 175 Skarżysko-Kam.
	inż. R. Fudalej	149/79	09.2009		
Skala	Budowa linii oświetlenia ulicznego w miejscowości Kranów przy drodze gminnej Kranów - Słopic.				Nr rys.
1:1000					3

UACYJNO-WYSOKOŚCIOWA

Założona w r. 1994 przez

YCH: inż. Zbigniewa Brzozowskiego
inż. Ryszarda Wojniaka

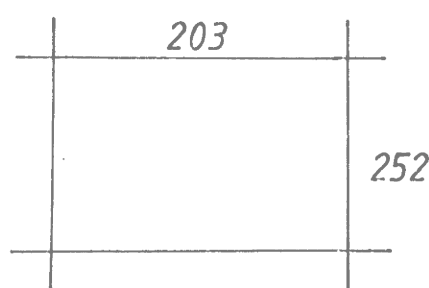

Gm. DALESZYCE
wieś Kranów
woj. świętokrzyskie
pow. Kielce

2465/26/94 950707.
2465-46/2004 23.04.04
2465-7/2005 08.02.05
2465/1/97 24.03.92
2273-8/2005 21.02.05
2465/25/2000 7.06.2000
2465-53/06 20.11.06
2465-101/02 12.11.2002